


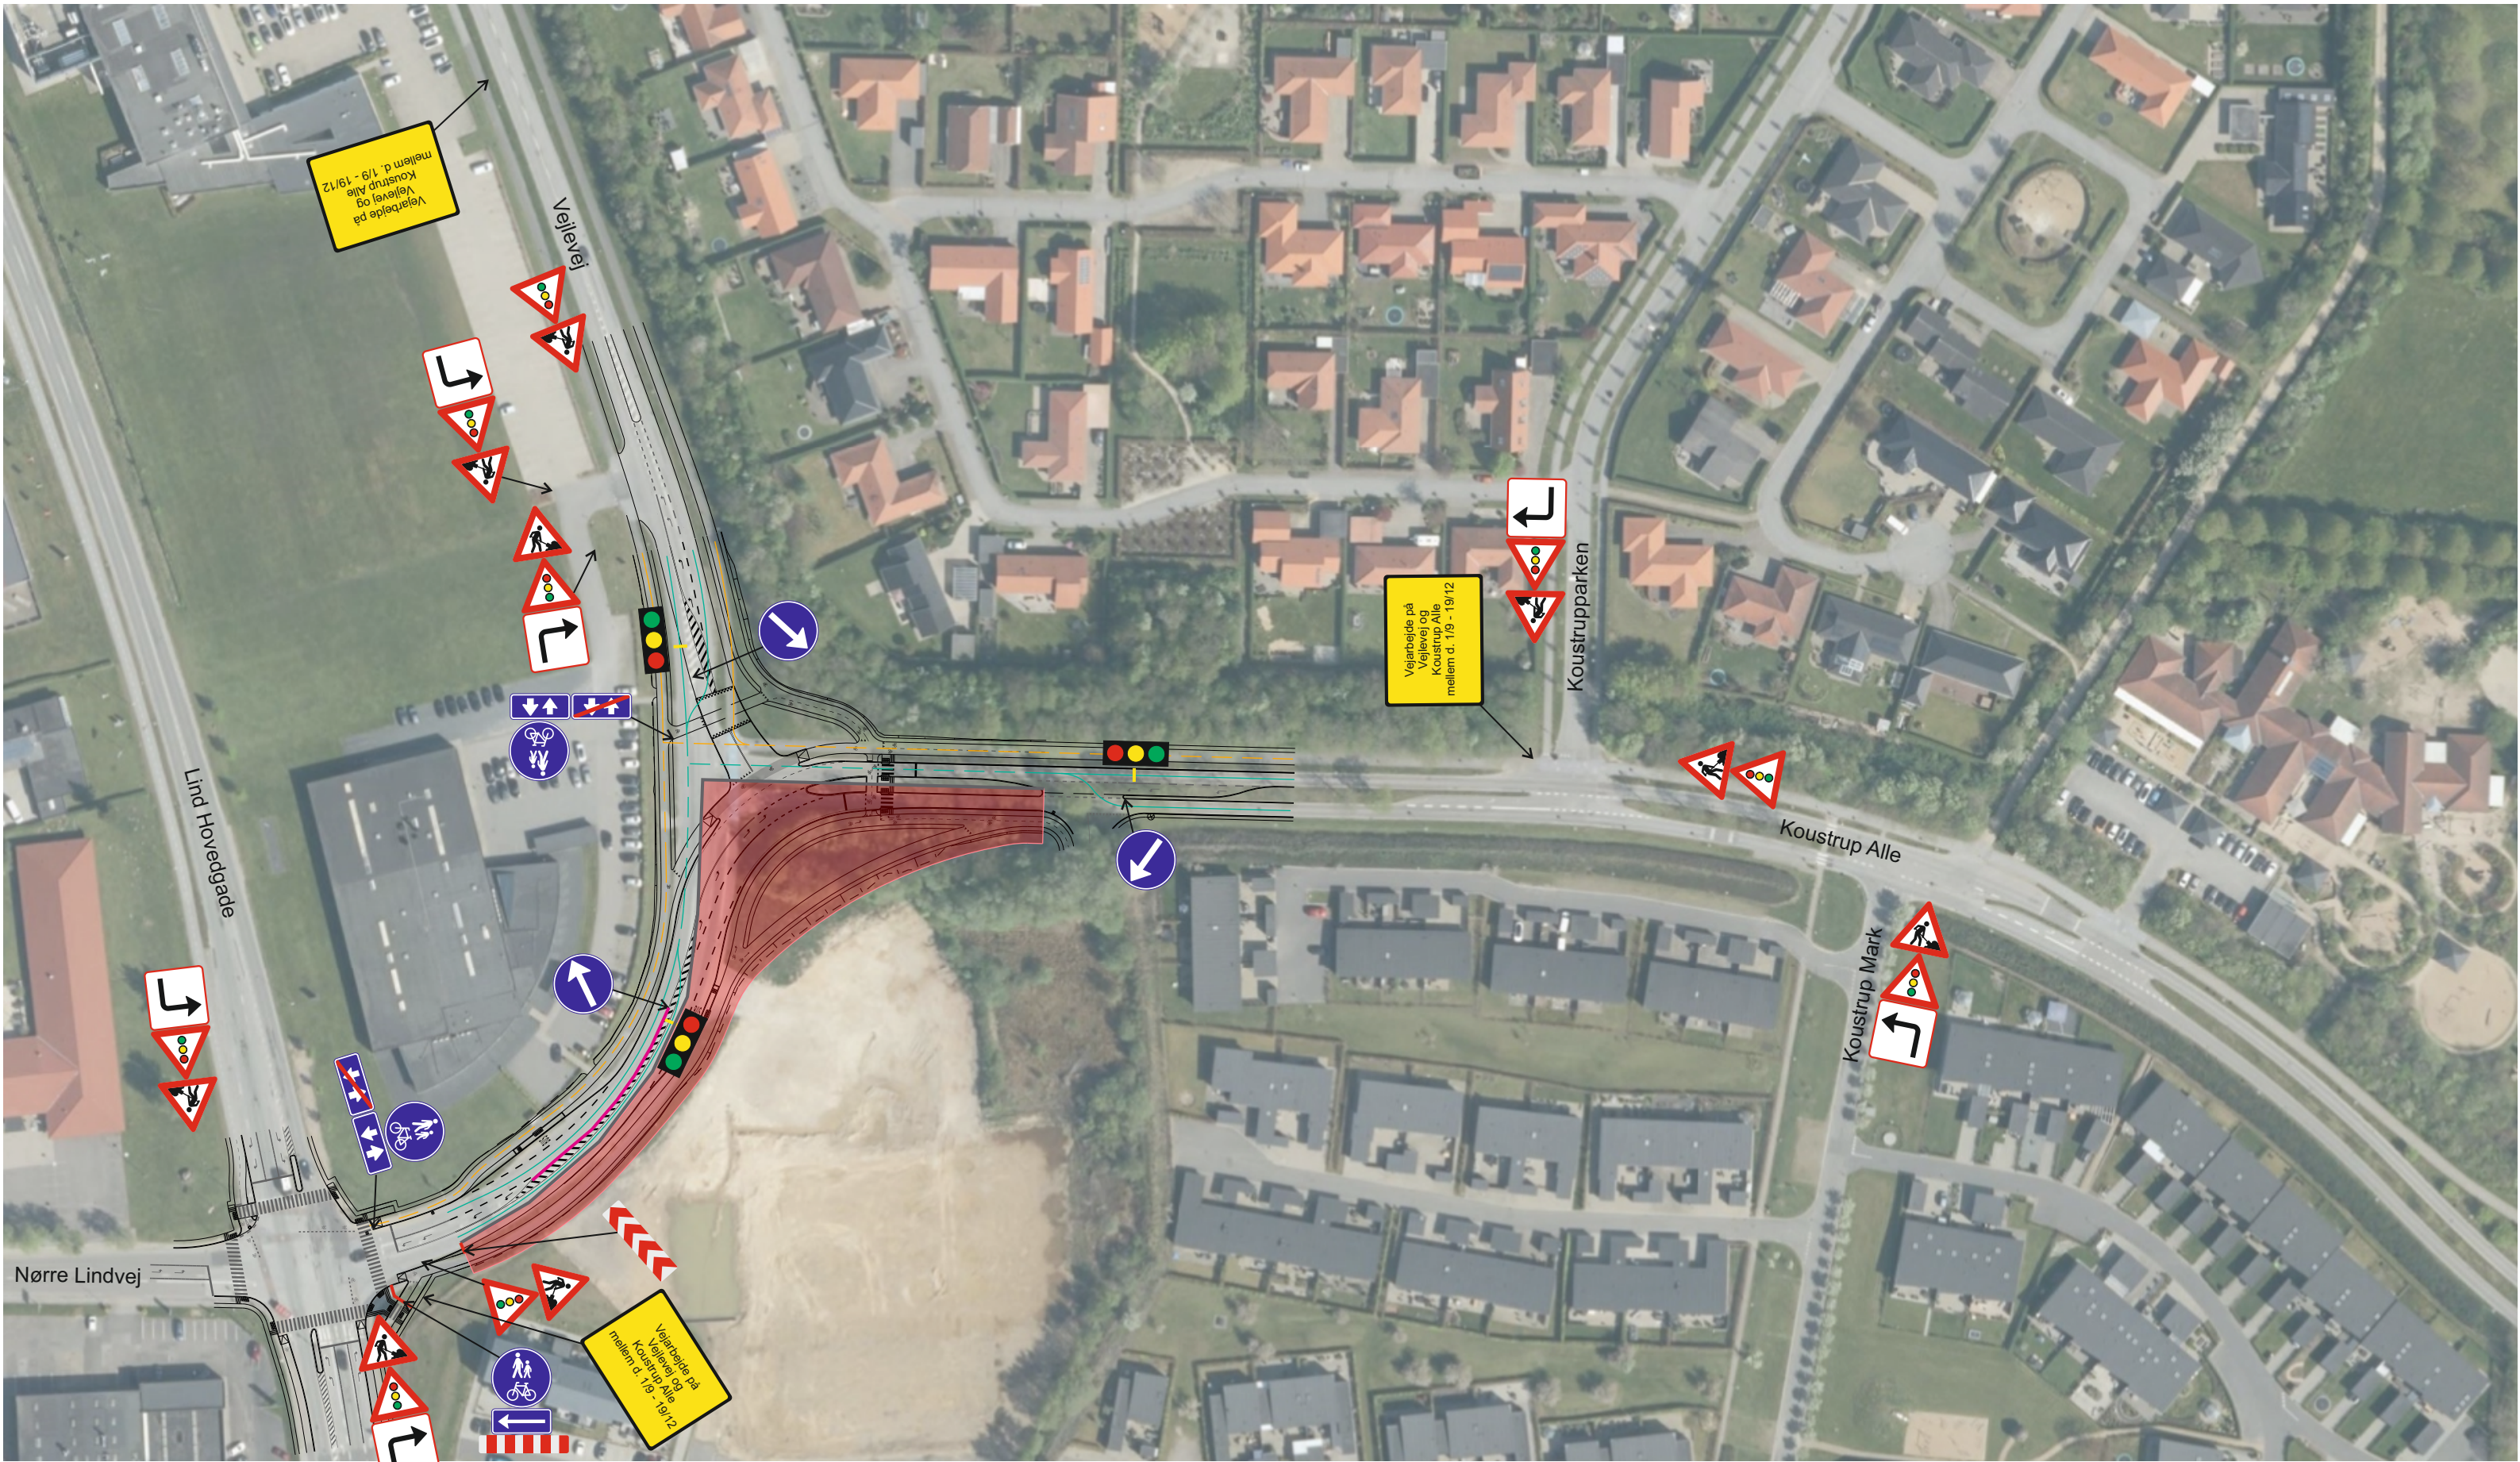

SIGNATURER:

- Situationsplan
- Arbejdsareal
- Ensrettet kørsel (vej)
- Dobbeltrettet kørsel (vej)
- Ensrettet kørsel (sti)
- Dobbeltrettet kørsel (sti)
- = O-tavle baggrundsafmærkning
- = Stoplinje
- = N44,2 pr. 5 meter
- = Trafikværn med N42,2/N42,3 W2,T3 DS/EN 1317 med siderefleks

Vejlevej - Koustrup Alle, Lind
Sejer Pedersen A/S
Afmærkningsplan
Etape 1

Tegn./Udarb. Zsuzsanna Müller

Mål Ikke målfast

Dato 21.08.2025

Dokument nr. T1.01


Rev. 00

SAFEROAD

For every life. On every journey.

Saferoad Traffic A/S
Hvidkørvvej 33
5250 Odense SV

www.saferoad.dk

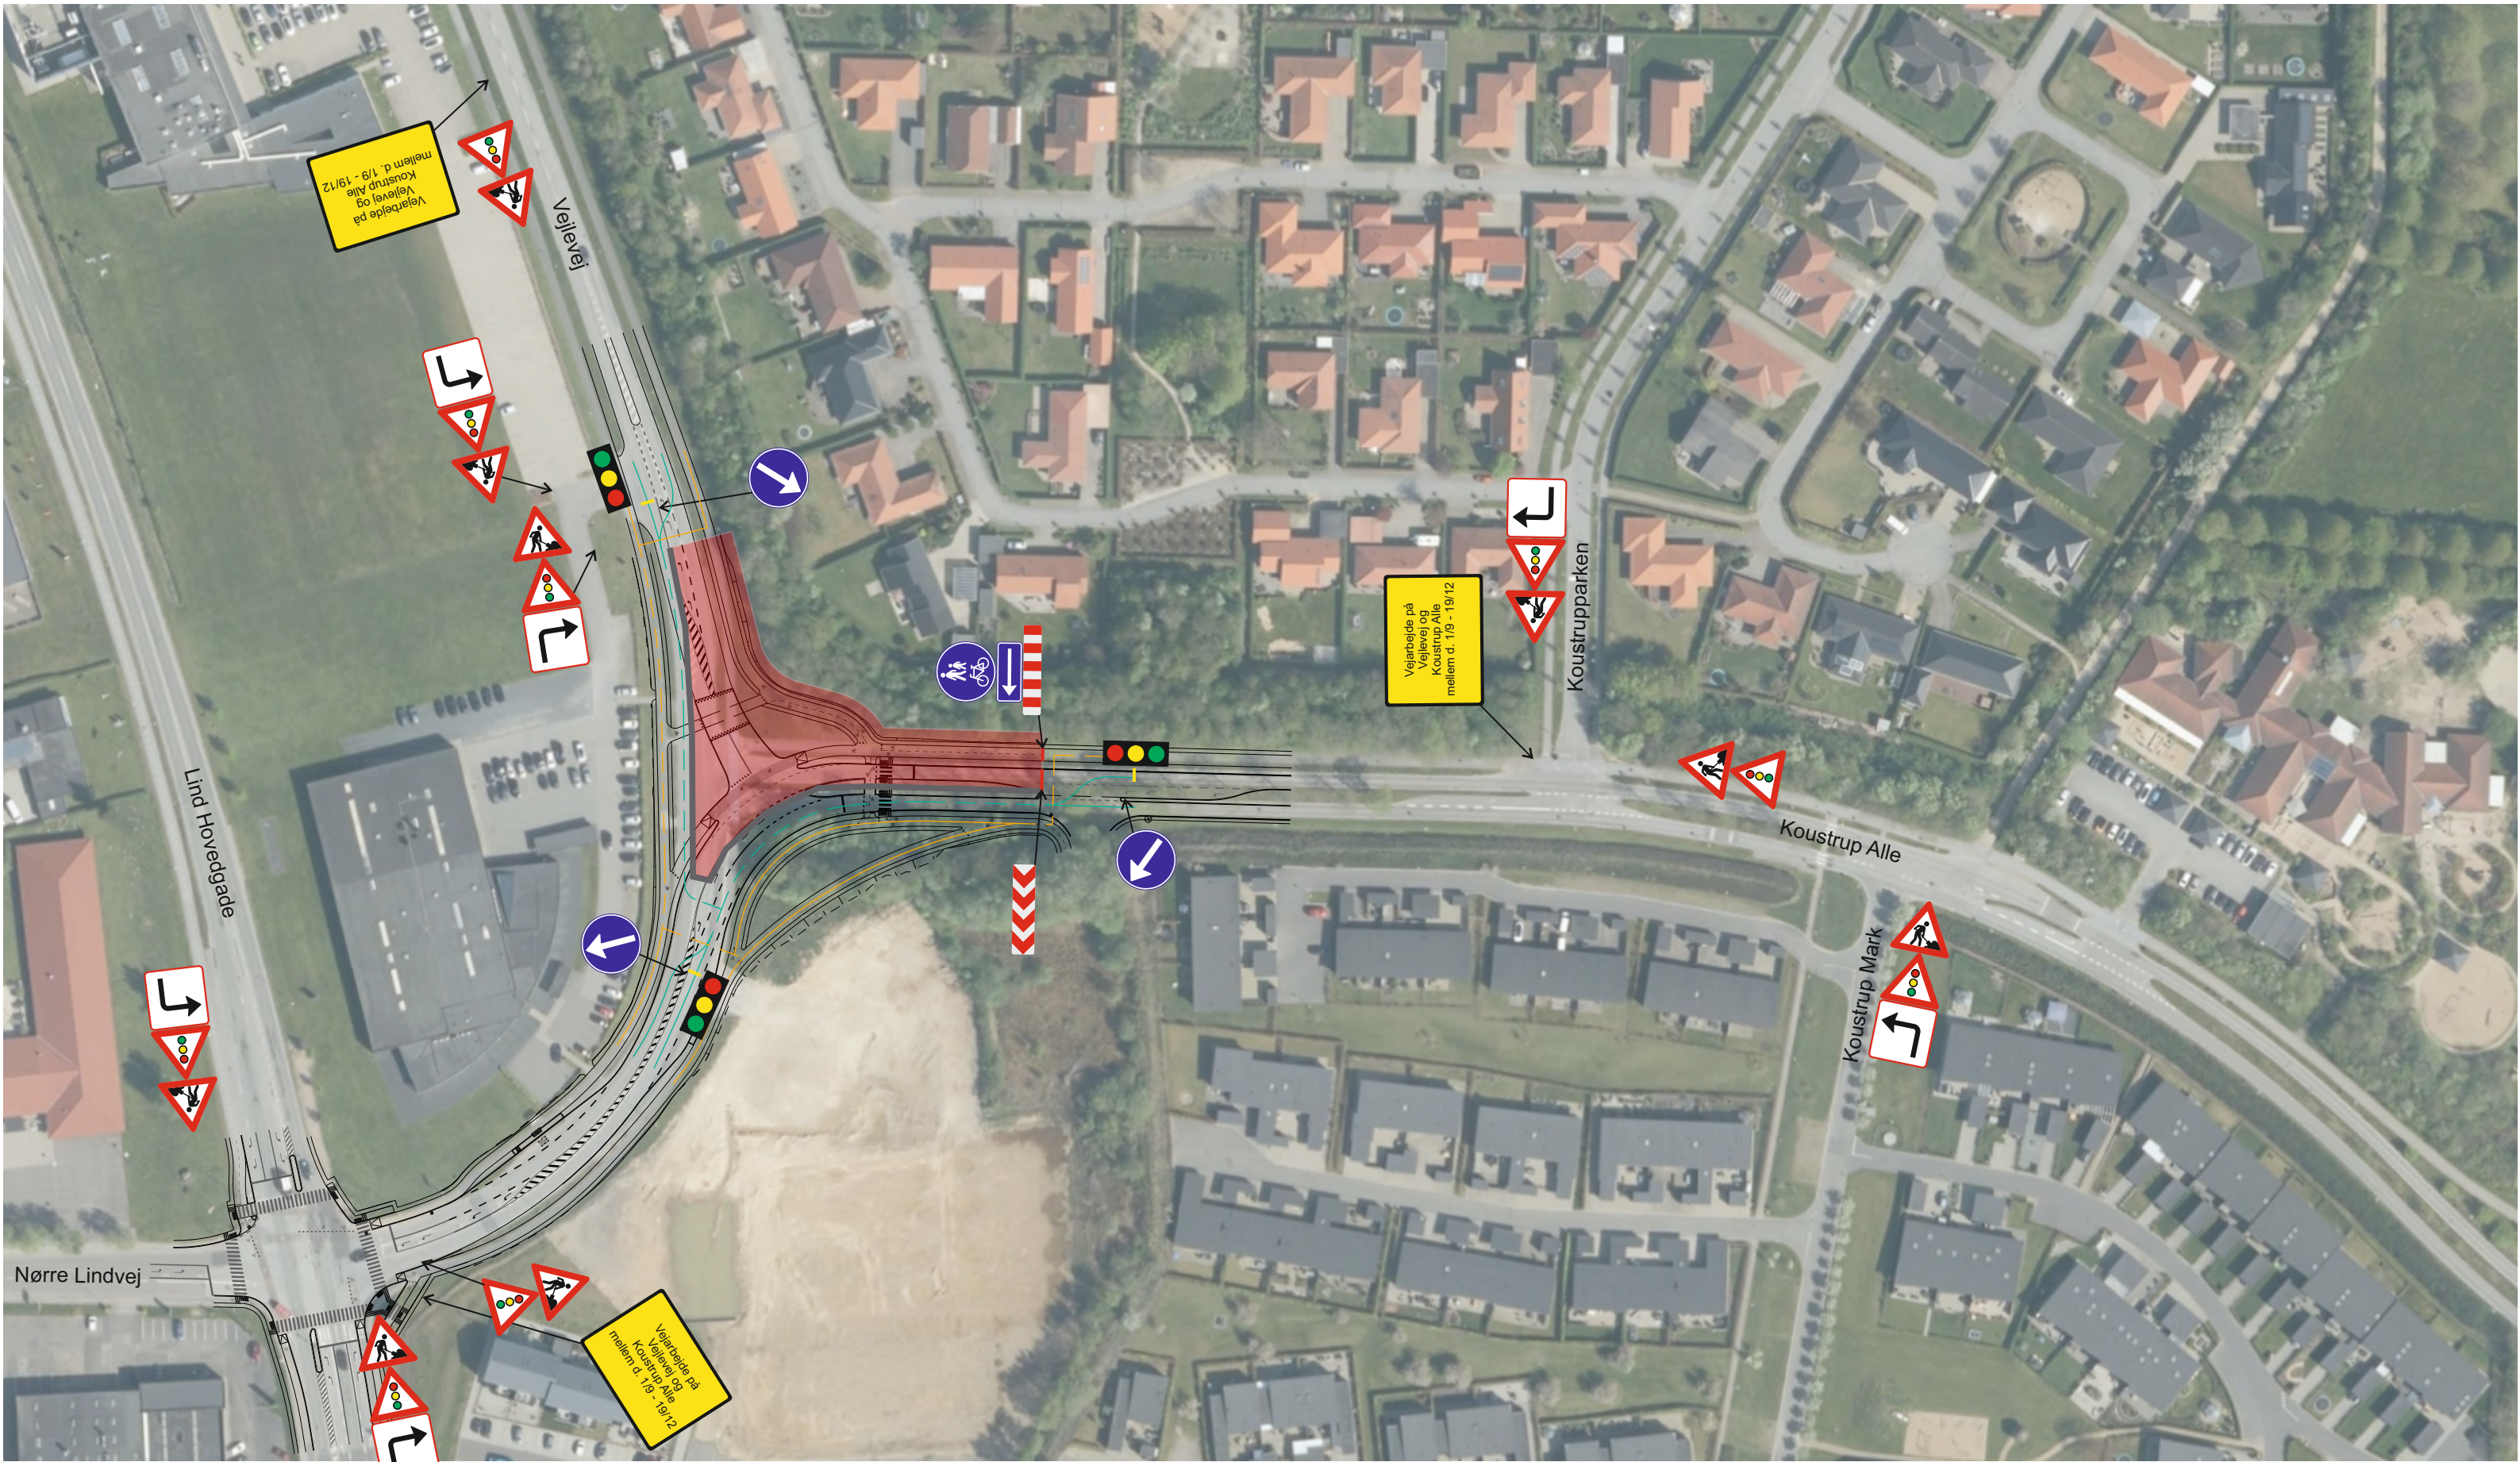

SIGNATURER:

- Situationsplan
- Arbejdsareal
- Ensrettet kørsel (vej)
- Dobbeltrettet kørsel (vej)
- Ensrettet kørsel (sti)
- Dobbeltrettet kørsel (sti)
- = O-tavle baggrundsafmærkning
- = Stoplinje
- = N44,2 pr. 5 meter
- = Trafikværn med N42,2/N42,3 W2,T3 DS/EN 1317 med siderefleks

Vejlevej - Koustrup Alle, Lind
Sejer Pedersen A/S
Afmærkningsplan
Etape 2

Tegn./Udarb. Zsuzsanna Müller

Mål Ikke målfast

Dato 21.08.2025

Dokument nr. T1.01


Rev. 00

SAFEROAD

For every life. On every journey.

Saferoad Traffic A/S
Hvidkærvej 33
5250 Odense SV

www.saferoad.dk

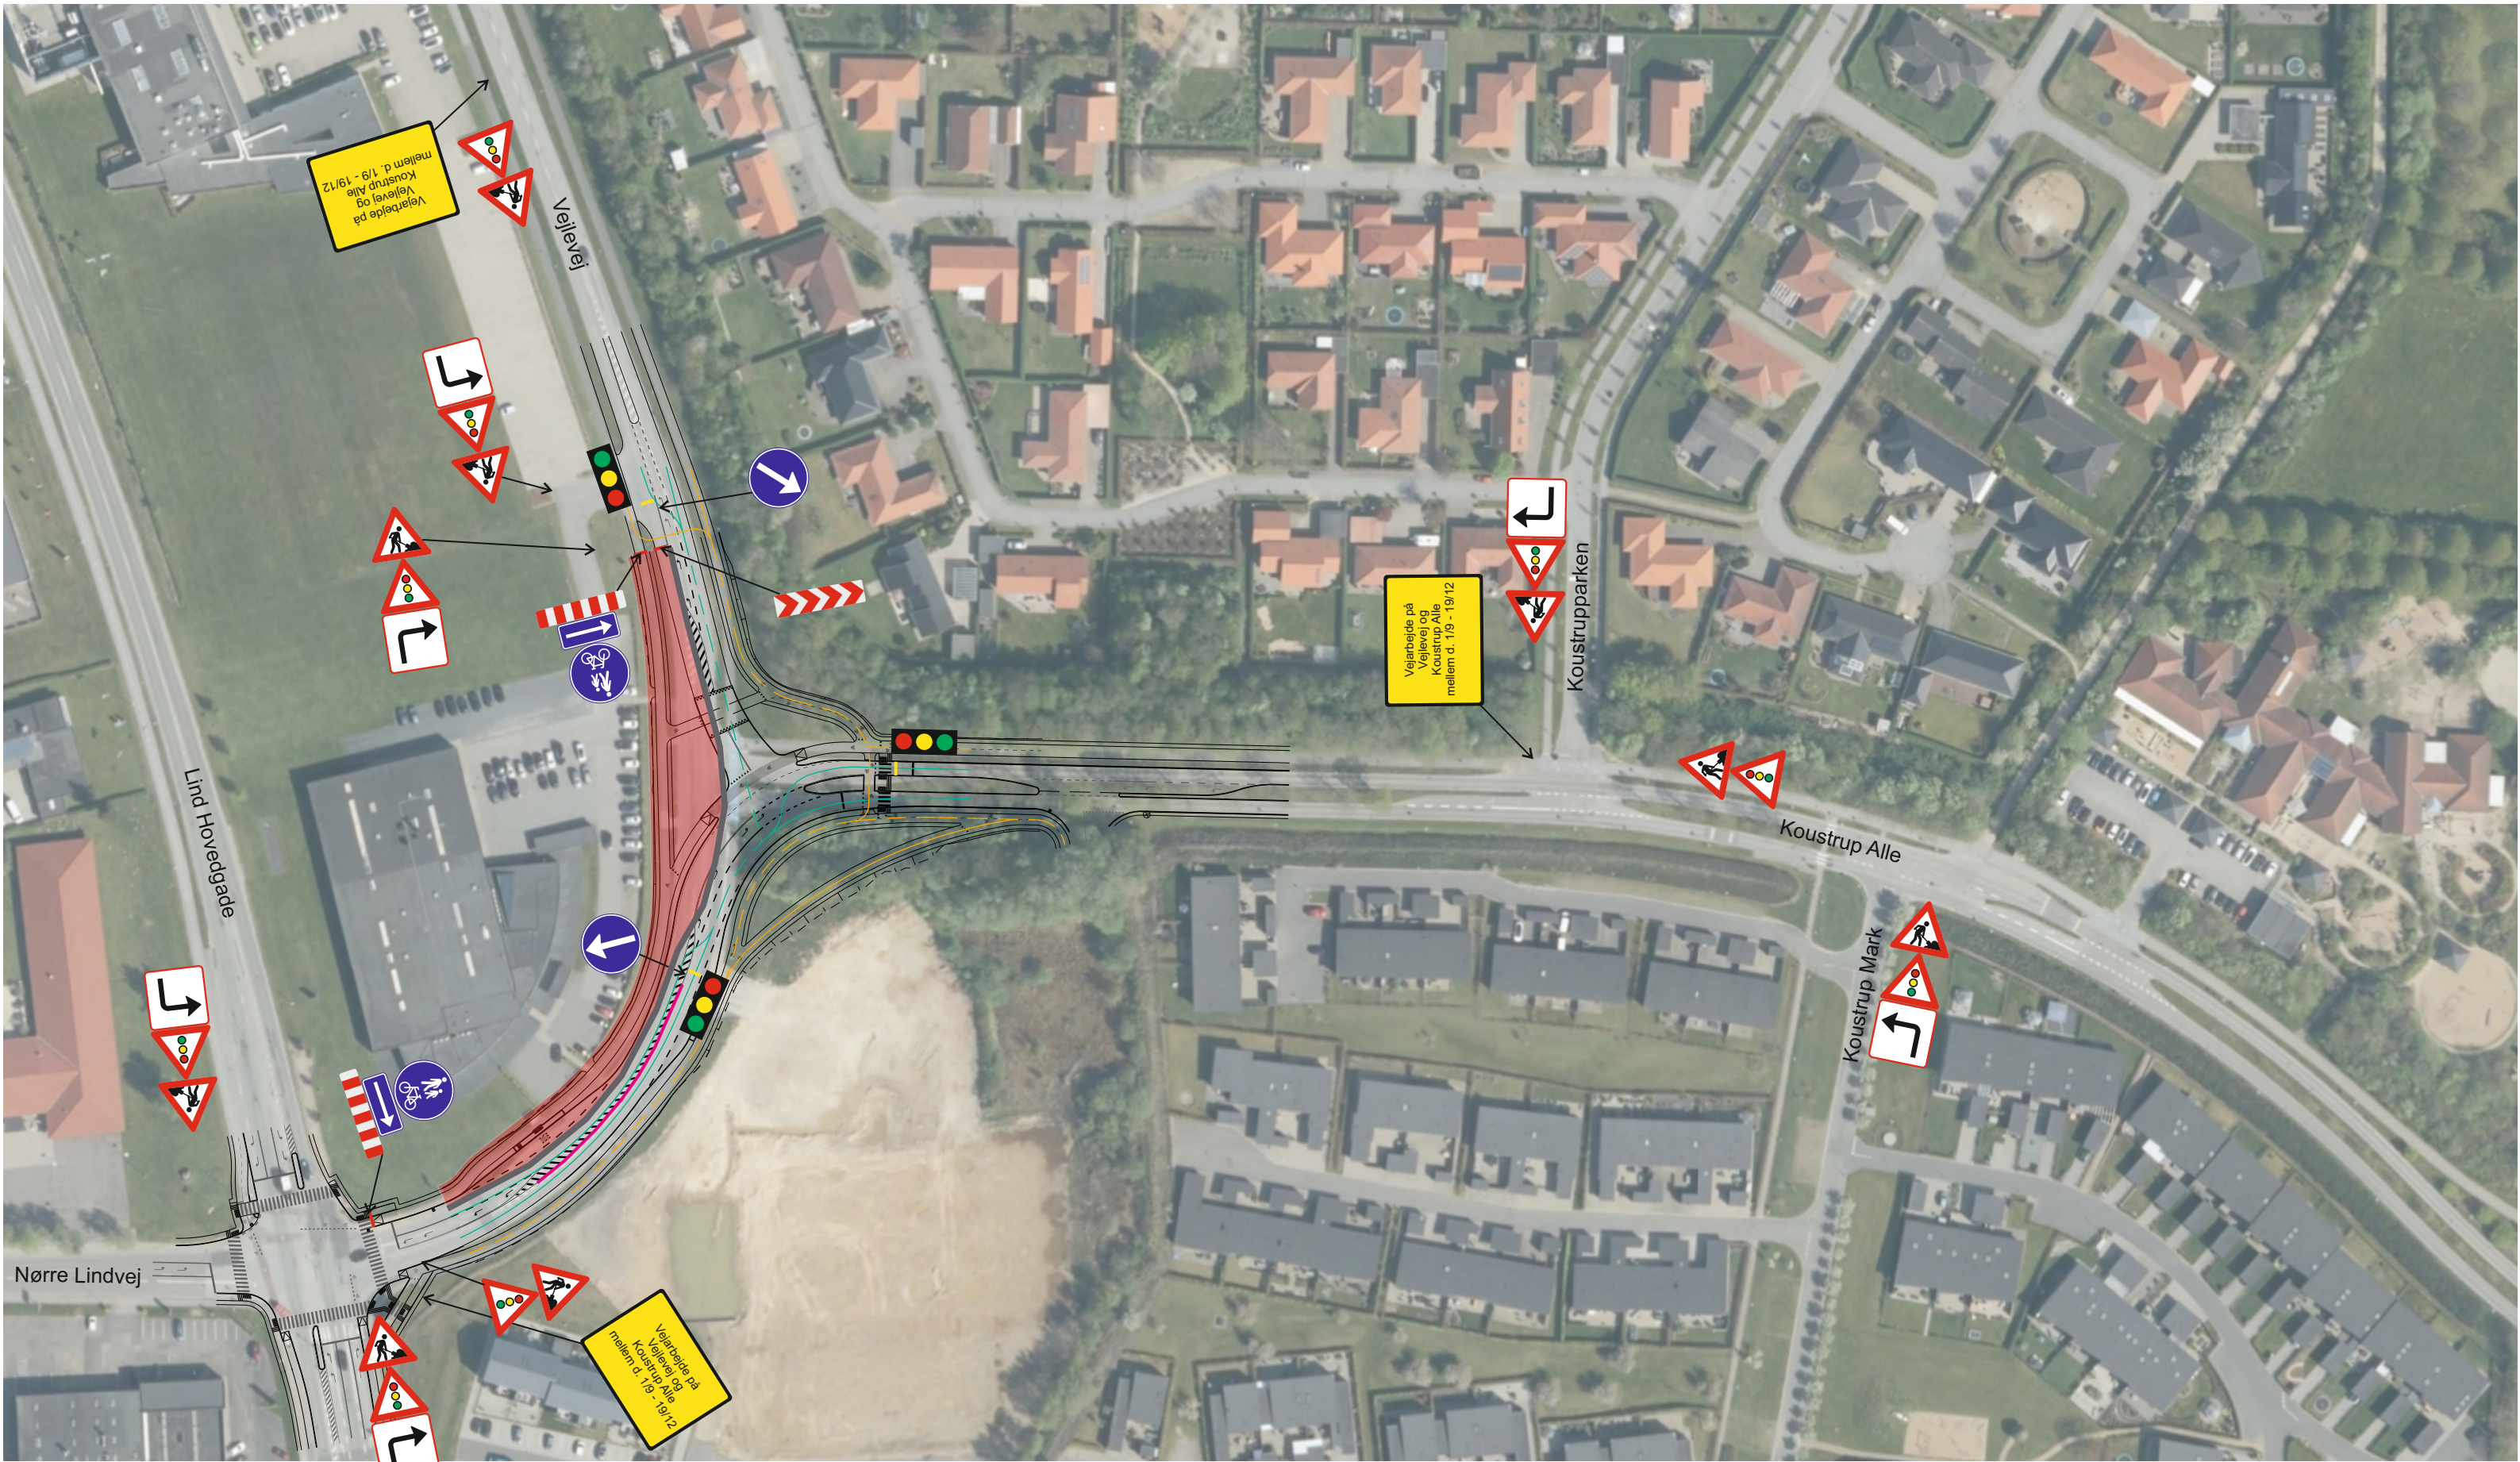

SIGNATURER:

- Situationsplan
- Arbejdsareal
- Ensrettet kørsel (vej)
- Dobbeltrettet kørsel (vej)
- Ensrettet kørsel (sti)
- Dobbeltrettet kørsel (sti)

- = O-tavle baggrundsafmærkning
- = Stoplinje
- = N44,2 pr. 5 meter
- = Trafikværn med N42,2/N42,3 W2,T3 DS/EN 1317 med siderefleks

Vejlevej - Koustrup Alle, Lind
Sejer Pedersen A/S
Afmærkningsplan
Etape 3

Tegn./Udarb. Zsuzsanna Müller

Mål Ikke målfast

Dato 21.08.2025

Dokument nr. T1.01

Rev. 00

SAFEROAD

For every life. On every journey.

Saferoad Traffic A/S
Hvidkærvej 33
5250 Odense SV

www.saferoad.dk