



NOTE:

Koordinatsystem UTM32
Mål, koter og koordinater er i meter.

HENVISNINGER:

Snit i Kilt, se tegning nr. SOL-P-TH-8852
Plan for stensætning se tegning nr. SOL-P-TH-4001

SIGNATURER:

Opfyld

Højdekurver hele koter

Højdekurver halve koter

Vandløbskant

Vandløbsmidte

Sikringszone

Skråninger Kilt

Drænlledning med udgravning

3	2020-09-24	BMD	JAN	JAN	Signatur opdateret
2	2020-04-30	BMD/KRS	JAN	JAN	Signatur opdateret
1	2020-03-30	BMD/KRSP	JAN	JAN	Spurs ændret til stensætning

Rev.

Dato

2019-05-03

Tegn.

BMD/TRIT

Kontrol.

JAN

Godk.

JAN

Projektnr.

1100034238

Mål

1:500

Solrød Kommune

Kystbeskyttelse Solrød Kommune – Projektforslag

Tegning nr.

SOL-P-TH-1210 3

Rev.

RAMBOLL

Hannemanns Allé 53
DK-2300 København S
Tlf. +45 5161 1000
www.ramboll.dk

RAMBOLL

NOTE:


Koordinatsystem UTM32
Mål, koter og koordinater er i meter.

HENVISNINGER:

Snit i dige, se tegning nr. SOL-P-TH-5051
Detaljer omkring dige, se tegning nr. SOL-P-TH-5002
Snit i højvandsmur, se tegning nr. SOL-P-TH-9010

SIGNATURER:

- Højdekurver hele koter
- Højdekurver halve koter
- Vandløbskant
- Digelinie
- Demonterbar væg
- Fast væg

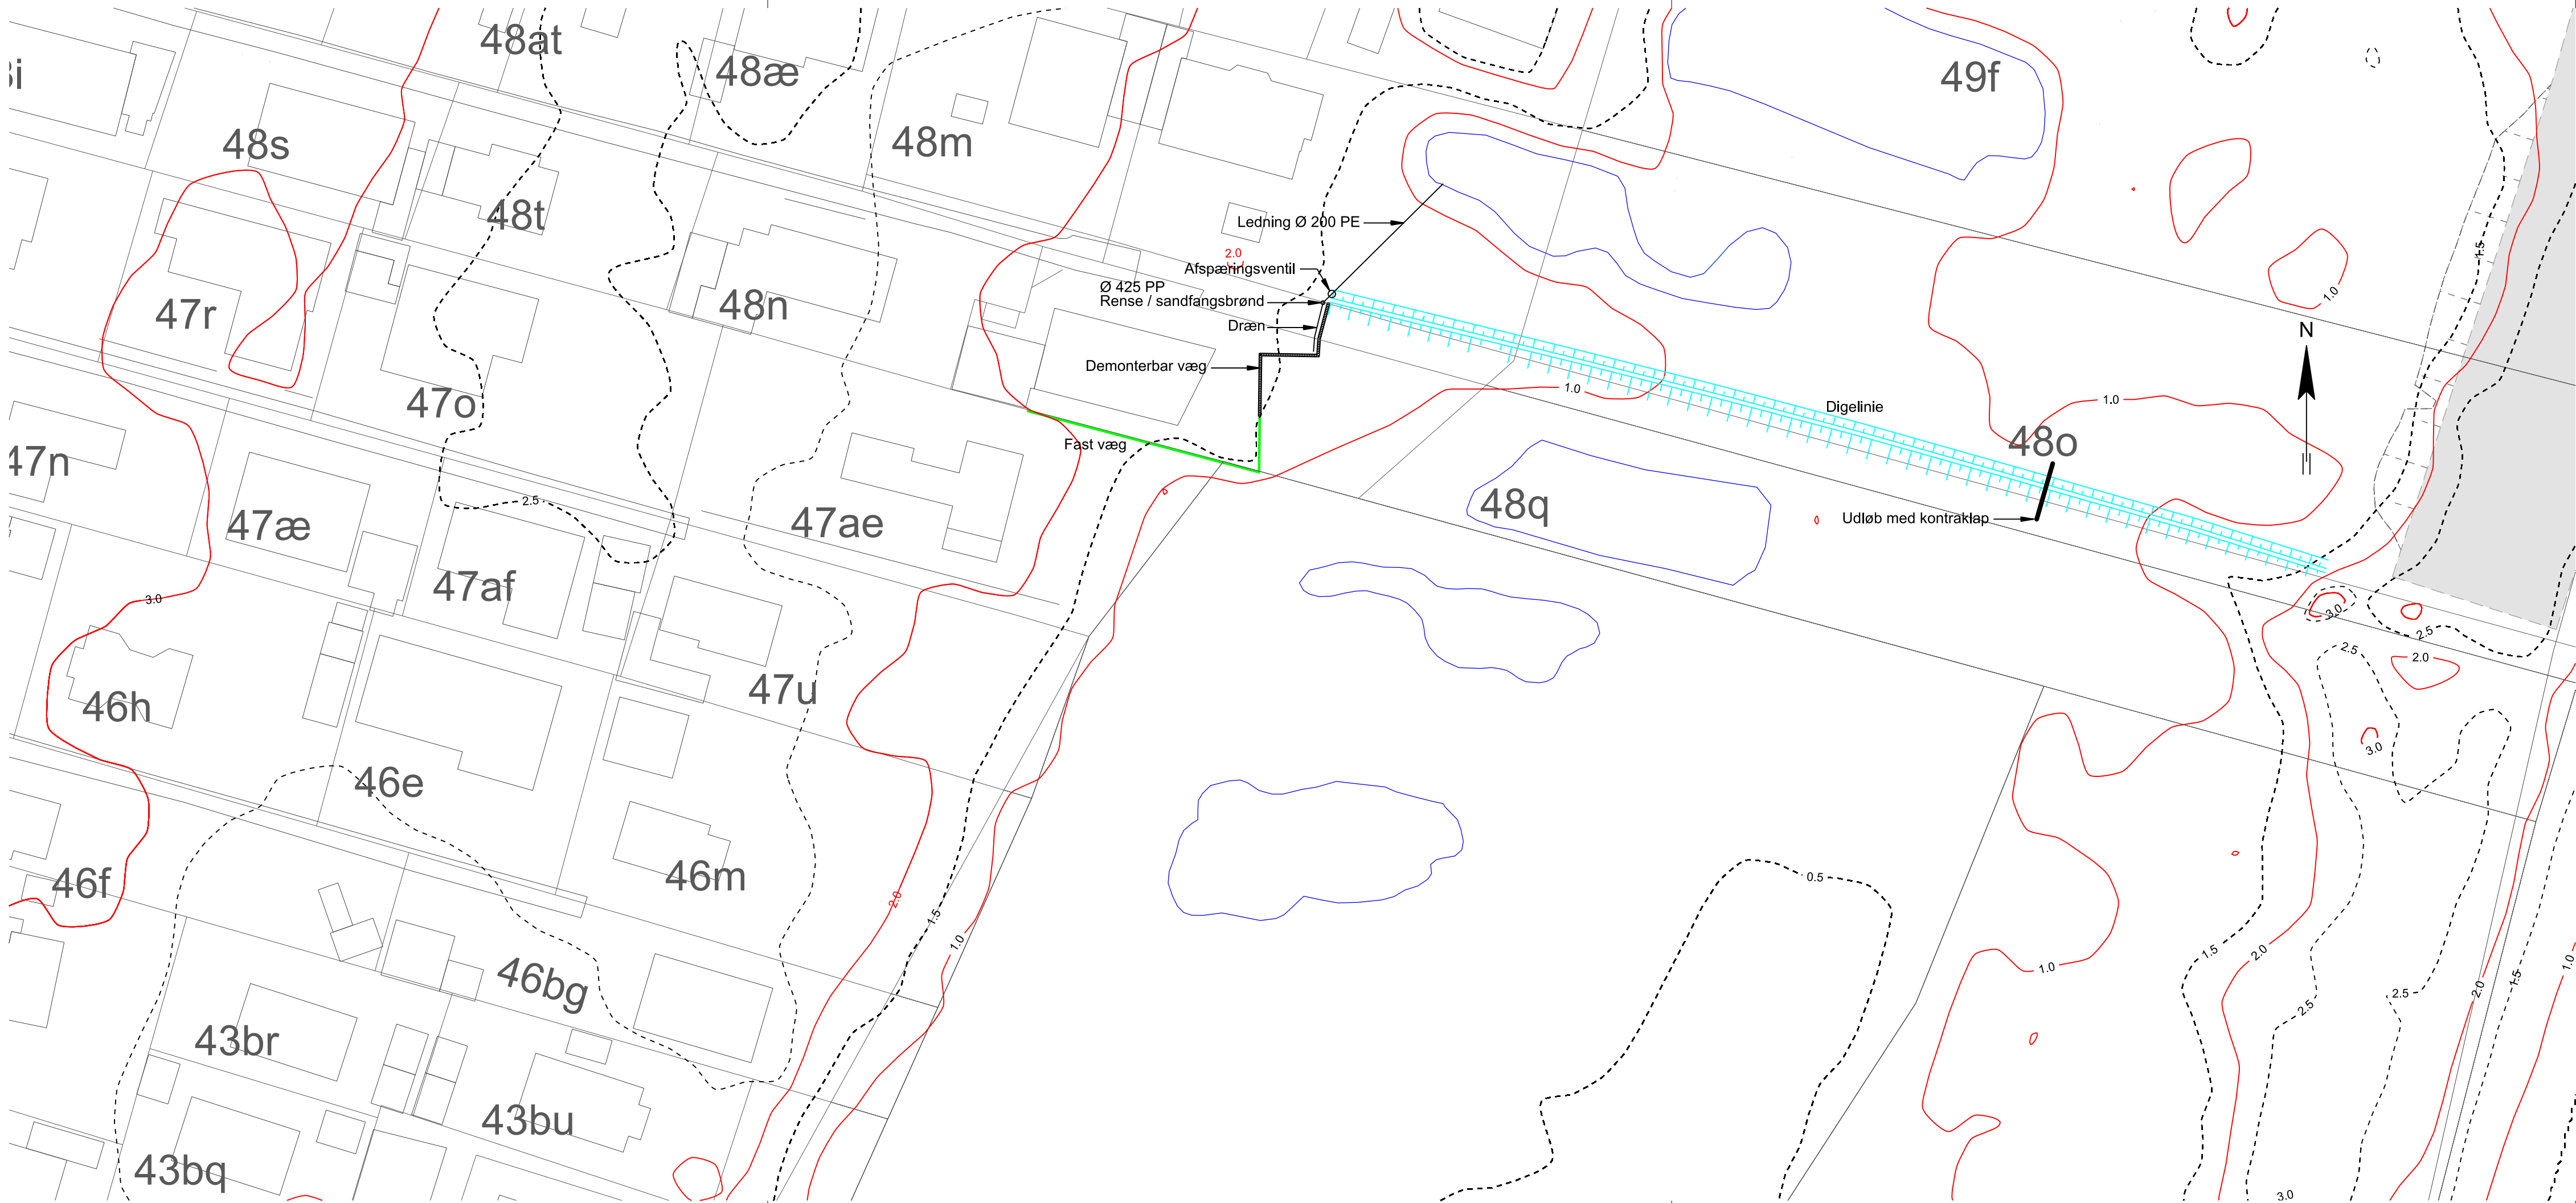

5	2020-11-06	BMD	JAN	JAN	Fastvæg ændret, udløb m kontråp tilføjet
4	2020-09-24	BMD	JAN	JAN	Fastvæg og demonterbar væg ændret
3	2020-03-30	BMD/KPP	JAN	JAN	Dige ændret til plastikspuns
2	2019-06-28	BMD	JAN	JAN	Nyt dige, ændret vindue
1	2019-05-16	BMD	JAN	JAN	Snit i dige påtegnet

Rev.	Dato	Tegn.	Kontrol.	Godk.	
	2019-05-03	BMD/TRIT	JAN	JAN	
Projektnr.	1100034238	Mål	1:500		

Solrød Kommune
Kystbeskyttelse Solrød Kommune – Projektforslag

Plan - Område A, del 4

Tegning nr. Rev.

SOL-P-TH-1310 5

RAMBOLL

Hannemanns Allé 53
DK-2300 København S
Tlf. +45 5161 1000
www.ramboll.dk

RAMBOLL BMD

NOTE:


Koordinatsystem UTM32.
Mål, koter og koordinater er i meter.

HENVISNINGER:

Se oversigtsplan SOL-P-TH-1110
Se tværsnit SOL-P-TH-4051

SIGNATURER:

- Sikringskote +2.0
- Højdekurver hele koter
- Højdekurver halve koter
- Vandløbskant
- Vandløbsmidte
- Opfyld

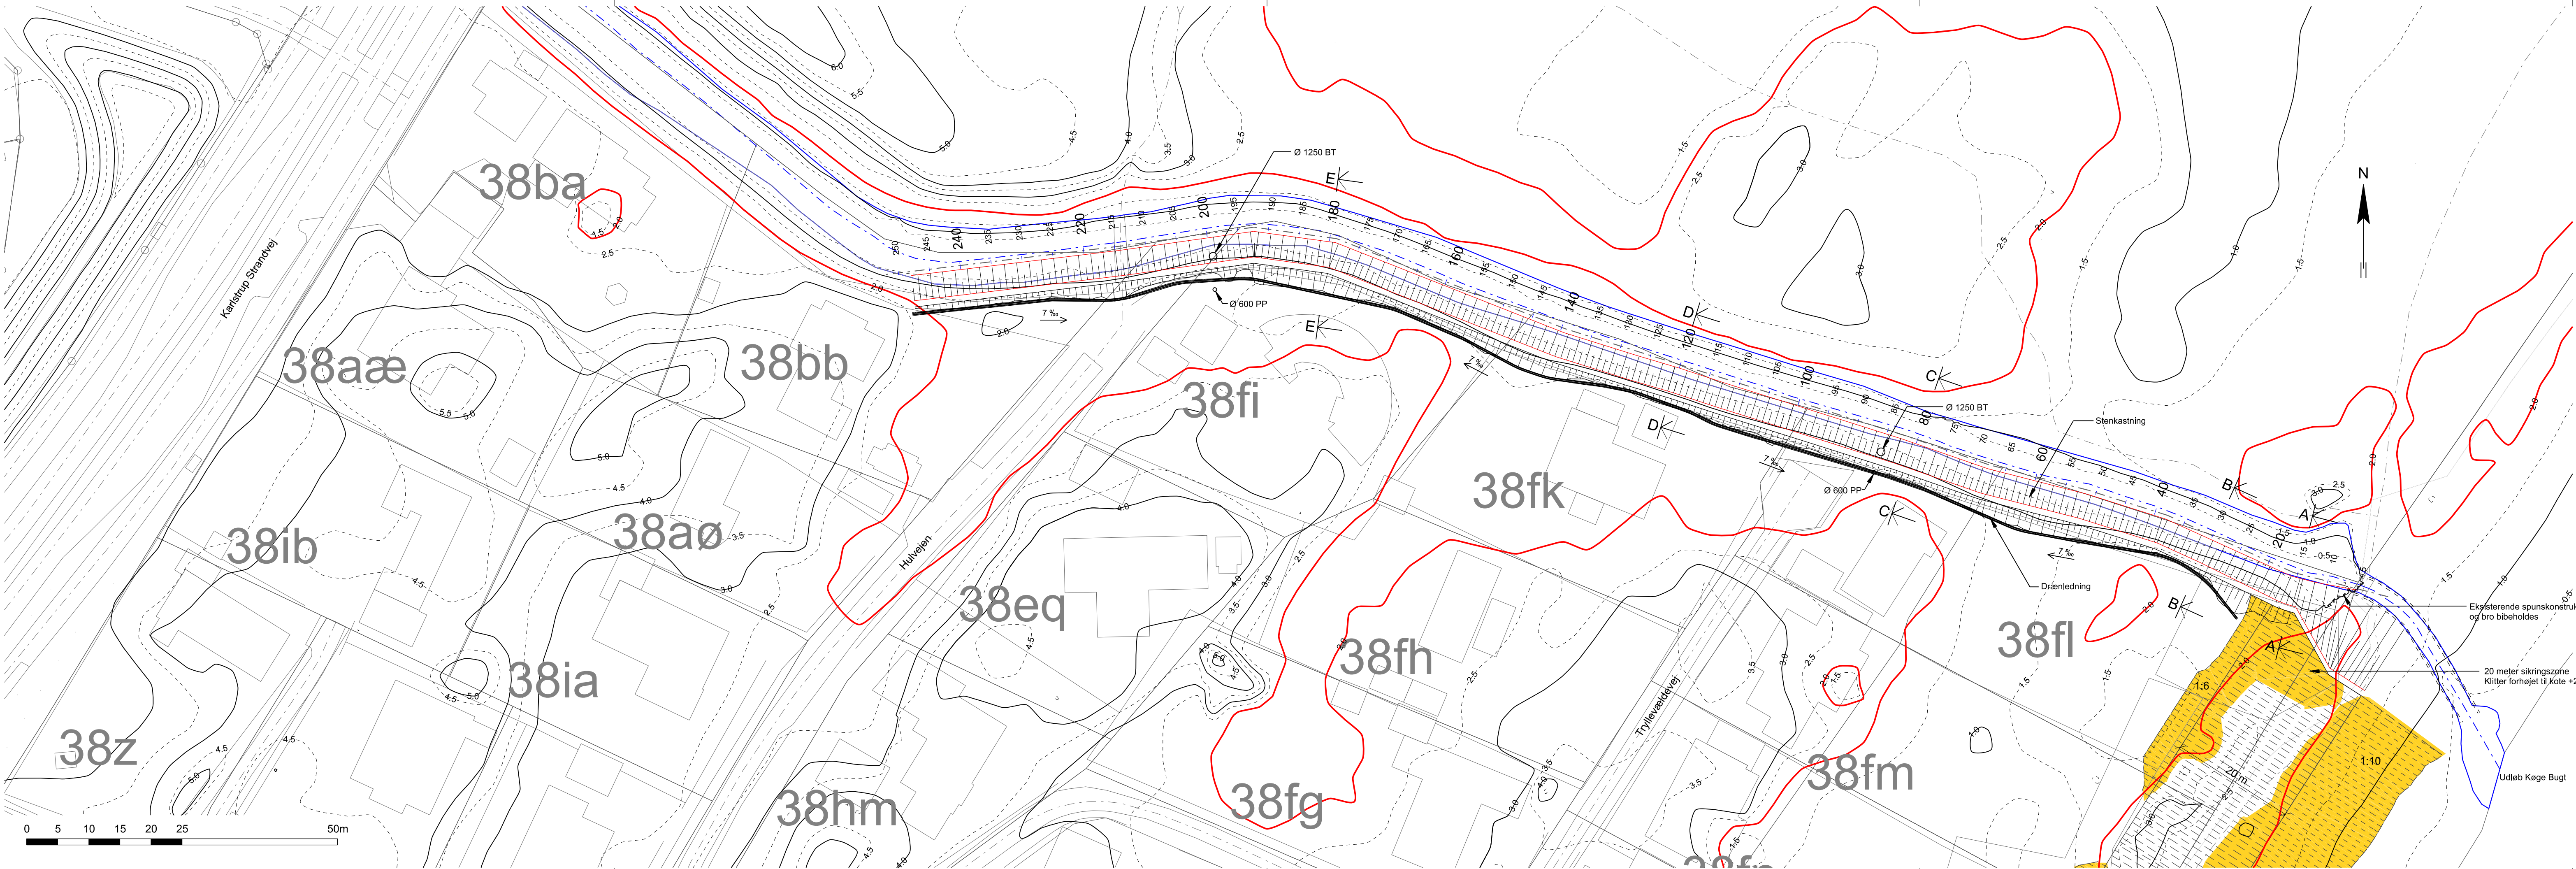

1	2020-05-27	BMD/KRS	JAN	JAN	Stensætning ændret. Drænløsn flyttet		
Rev.	Dato	Tegn.	Kontrol.	Godk.			
	2020-03-30	BMD/KRSP	JAN	JAN			
Projektnr.	1100034238	Mål	1:500	 Hannemanns Allé 53 DK-2300 København S Tlf. +45 5161 1000 www.ramboll.dk			
Solrød Kommune							
Kystbeskyttelse Solrød Kommune – Projektforslag							
Plan - Område A - del 1							
Stenkastning v. Karlstrup Mosebæk							
Tegning nr.				Rev.			
				SOL-P-TH-4001 1			








Hannemanns Allé 53
DK-2300 København S
Tlf. +45 5161 1000
www.ramboll.dk

Tegning nr. Rev.

SOL-P-TH-4001 1

RAMBOLL

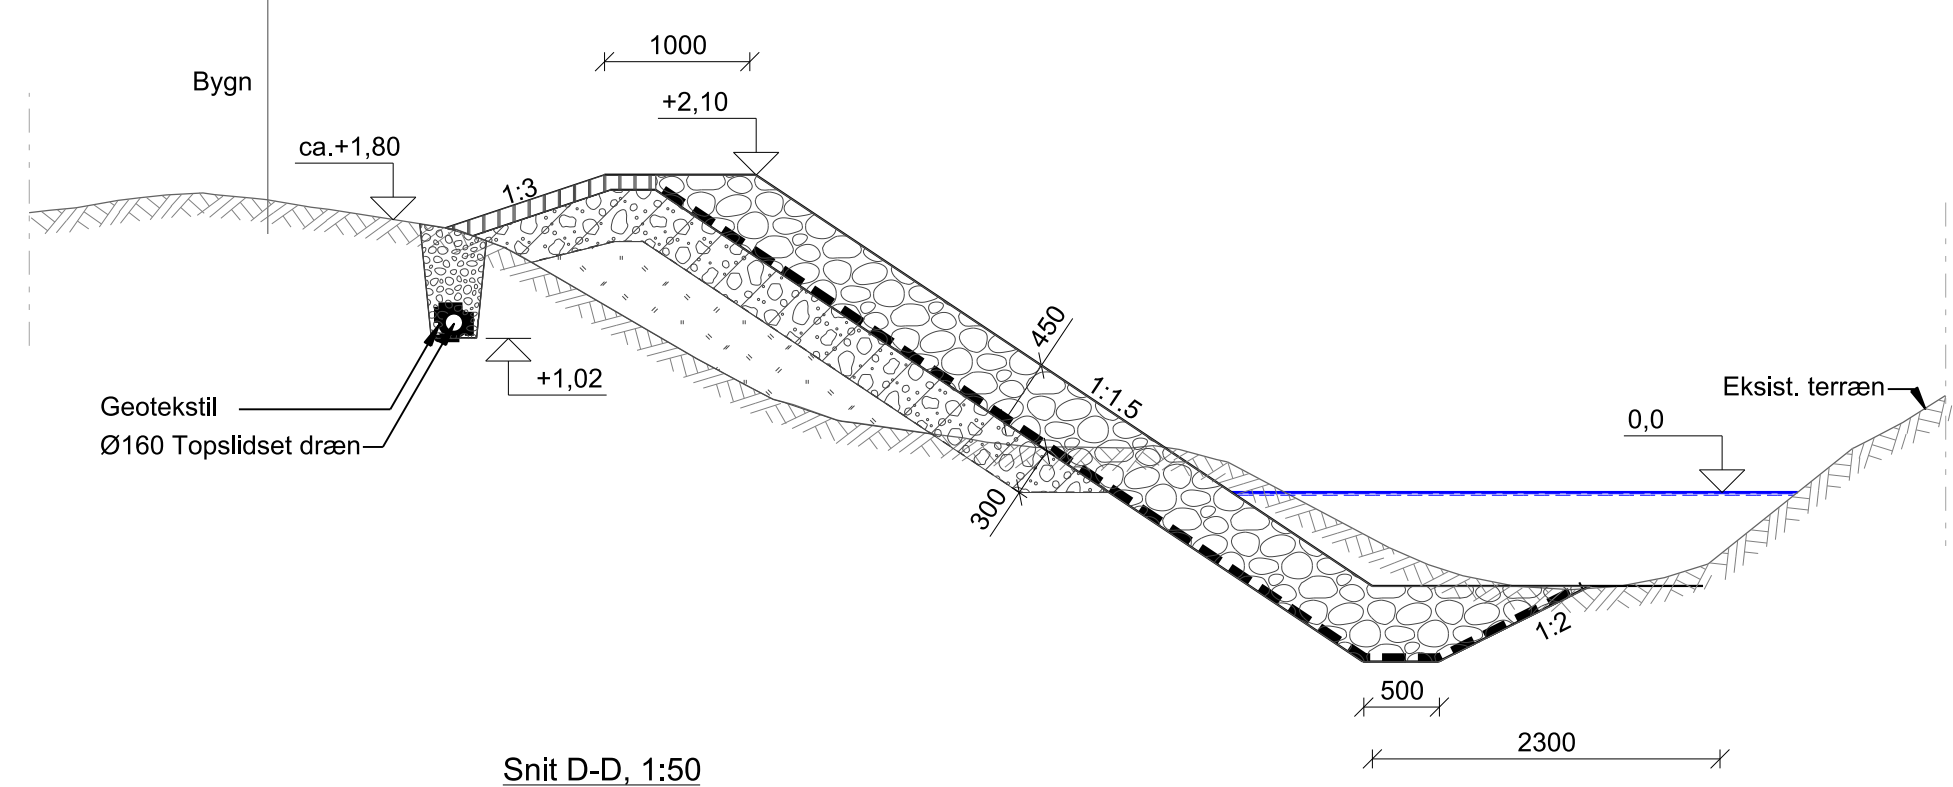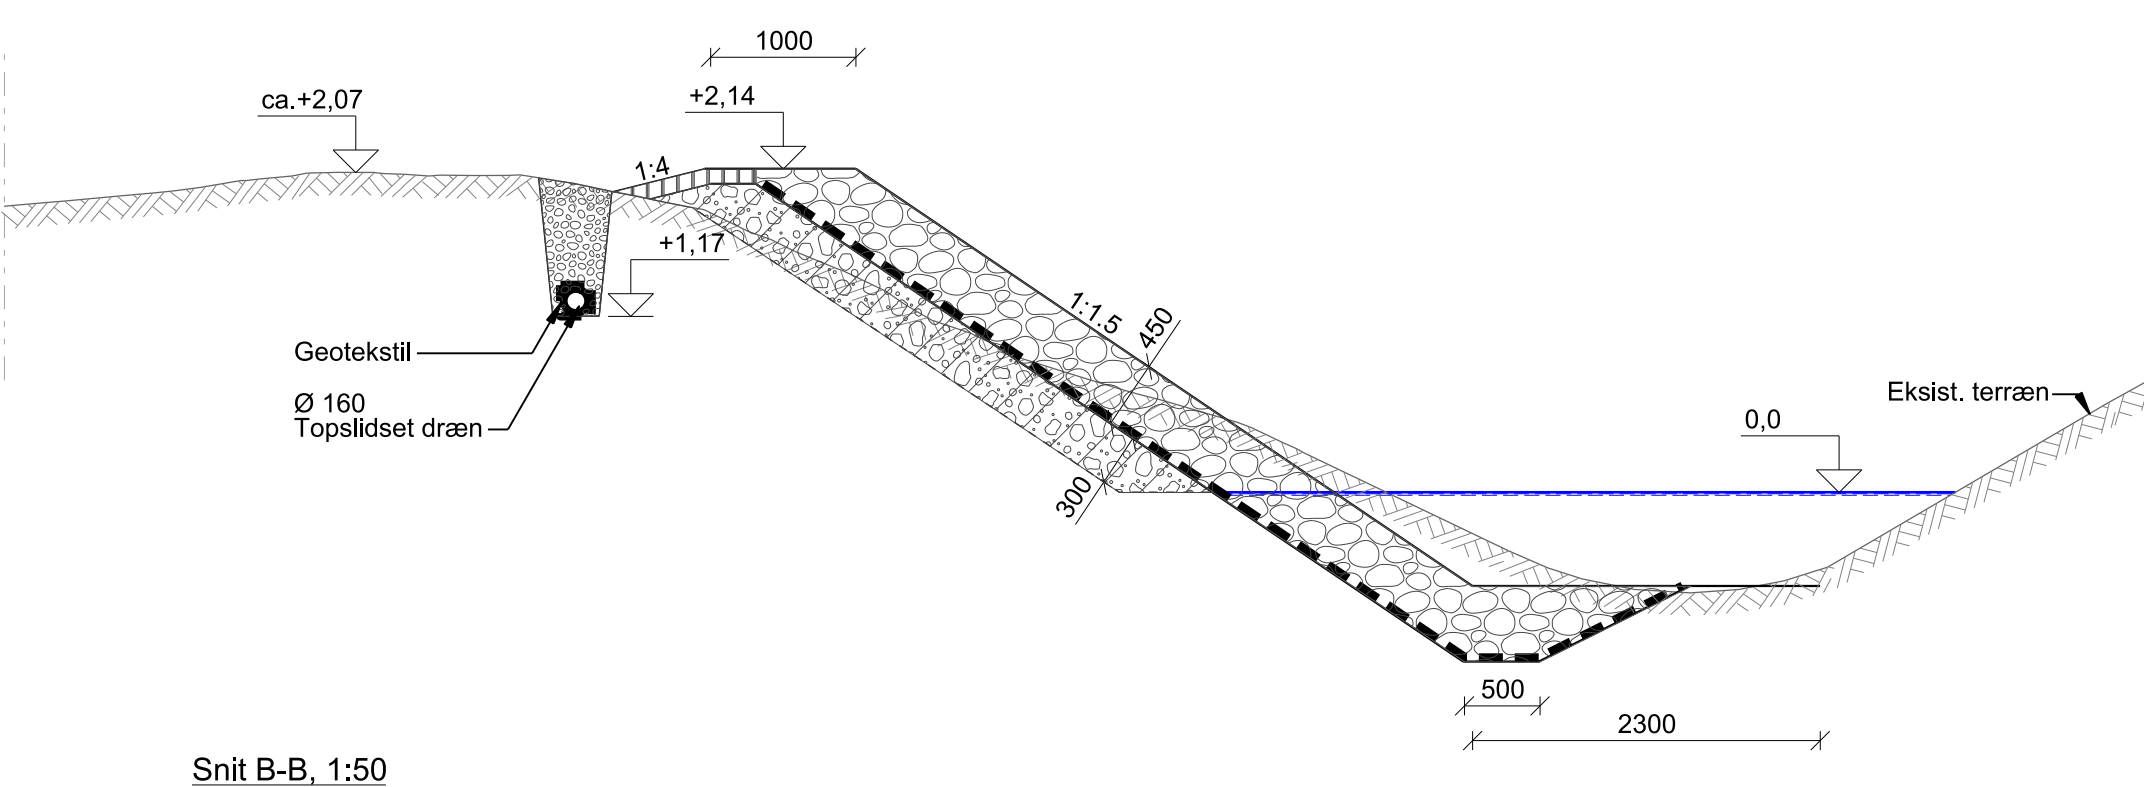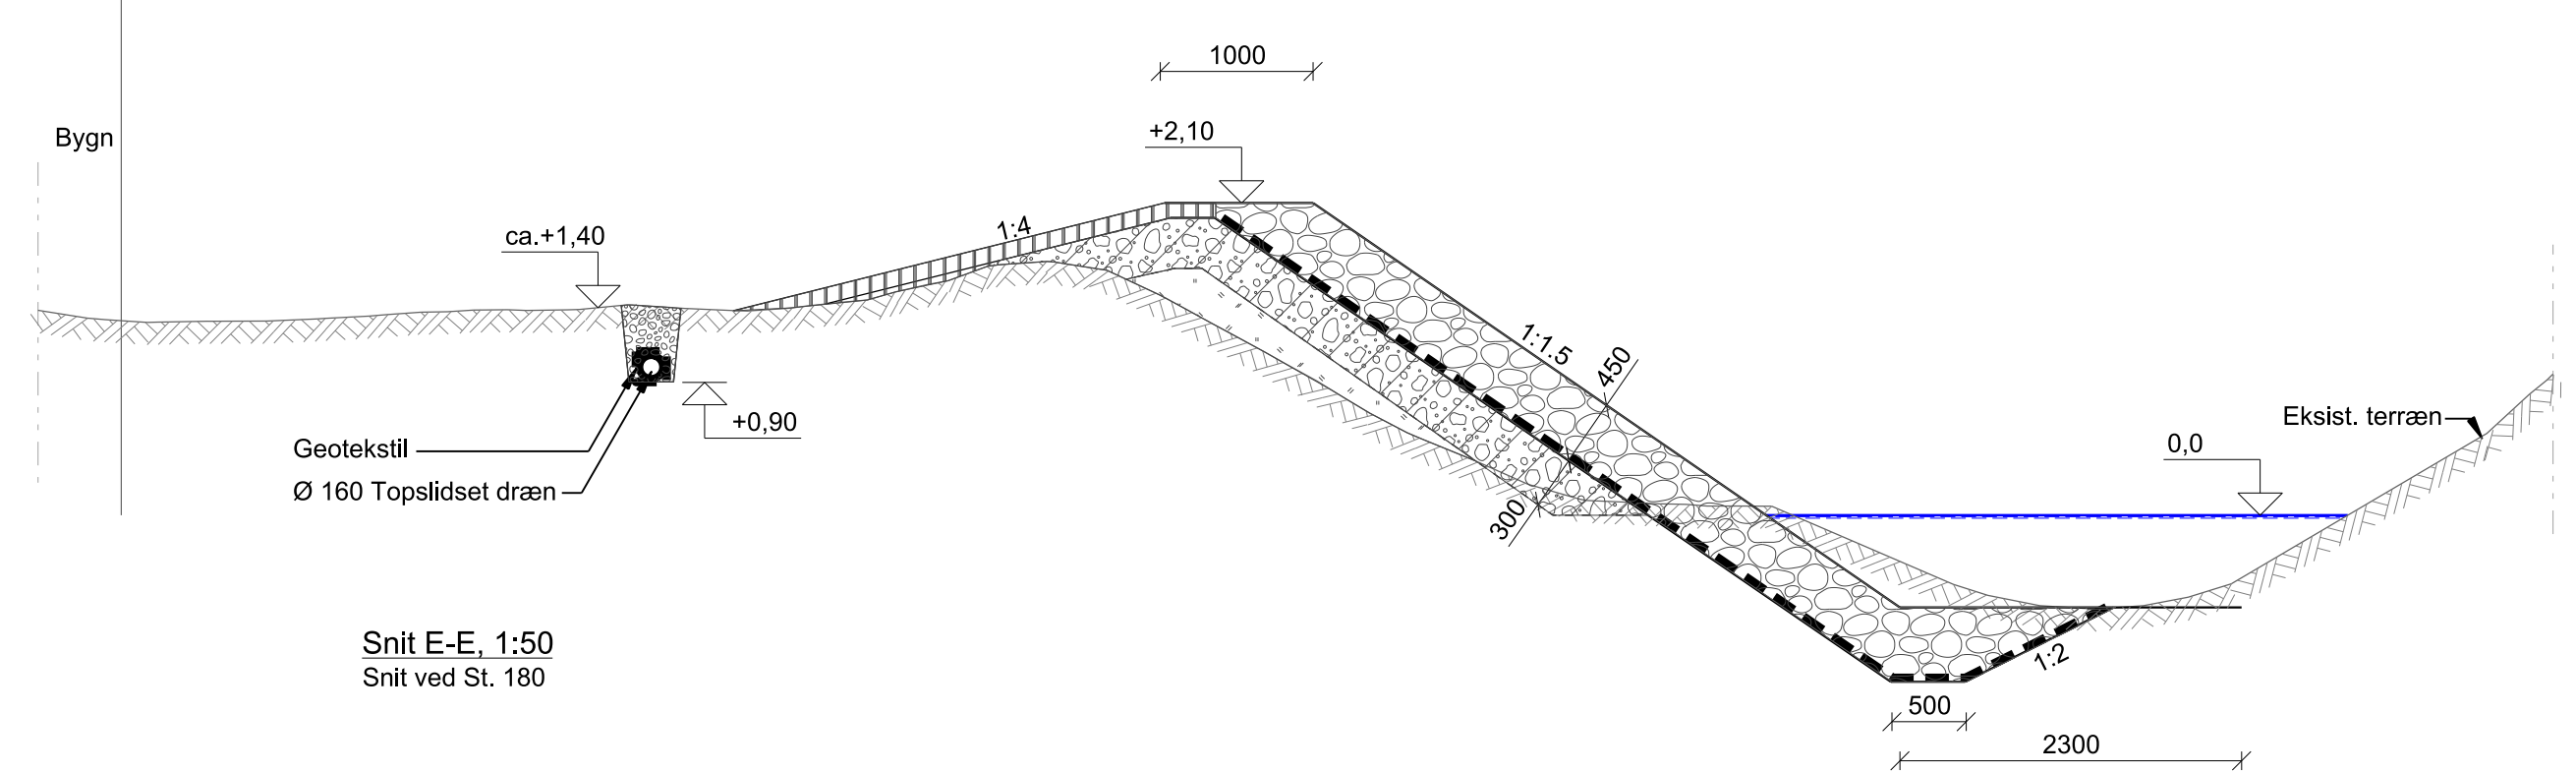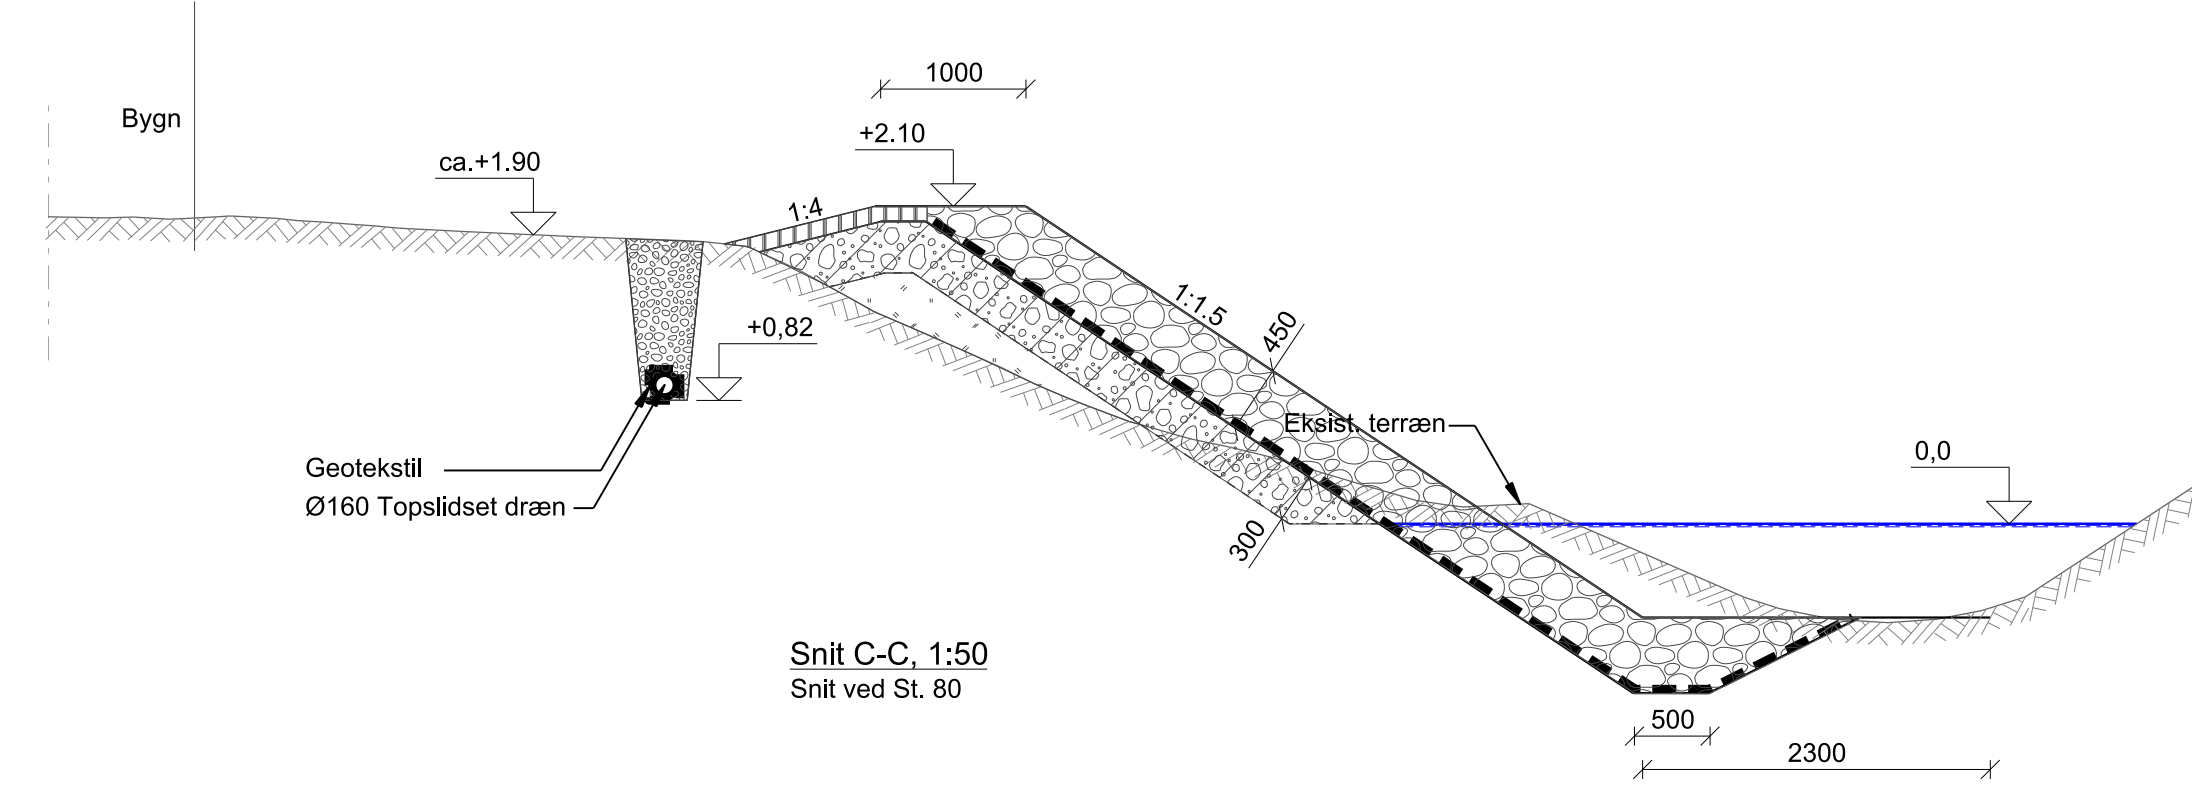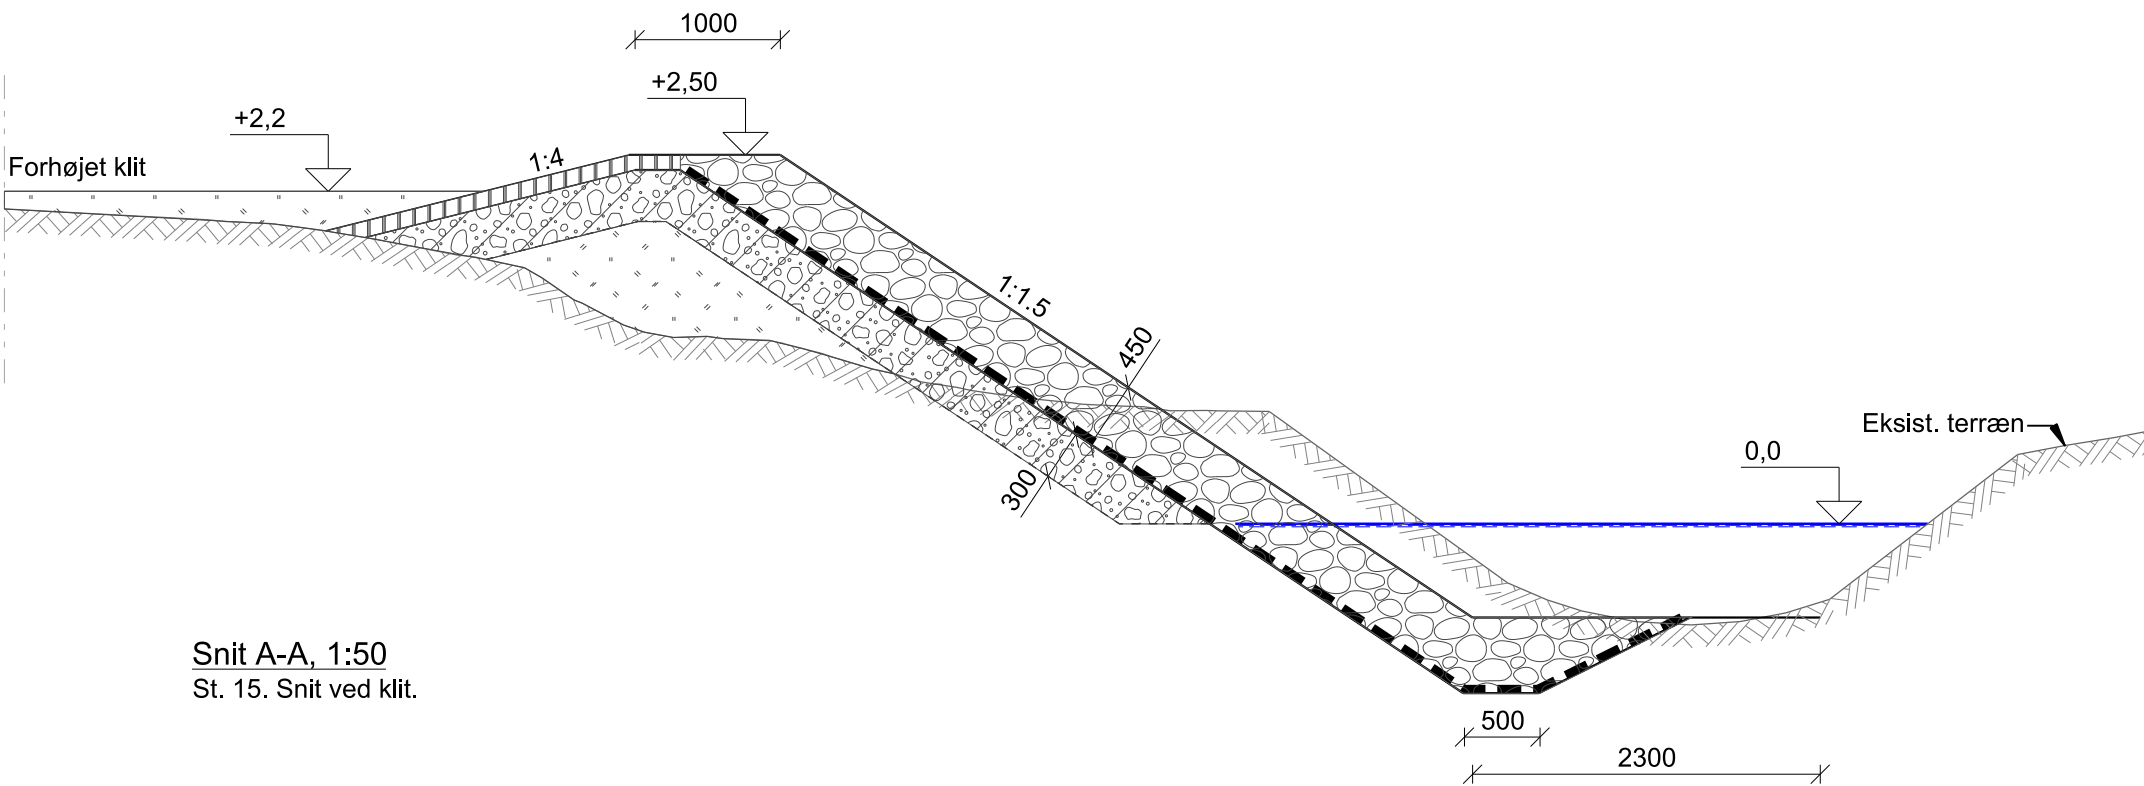

NOTE:

Mål er i mm. Koter og koordinater er i m.
Eksisterende terræn baseret på højdekurver.

HENVISNINGER:

Se plan SOL-P-TH-4001

SIGNATURER:

- Ærtesten
- Vækstlag med græsbeholdning
- Dæksten, M = 10 - 60 kg
- Moræneler - Lermembran
- Sand
- Geotekstil

2	2020-05-27	BMD/KRS	JAN	JAN	Snit ændret
1	2020-04-30	BMD/KRS	JAN	JAN	Snit D-D rettet. ca. koter tilføjet
Rev.	Dato	Tegn.	Kontrol.	Godk.	
	2020-03-30	BMD/KRSP	JAN	JAN	
Projektnr.	1100034238	Mål	1:50		

Solrød Kommune
Kystbeskyttelse Solrød Kommune – Projektforlag

Tværsnit - Område A - Del 1
Stenkastning v. Karlstrup Mosebæk

Tegning nr. Rev.

SOL-P-TH-4051 2

RAMBOLL

Hannemanns Allé 53
DK-2300 København S
Tlf. +45 5161 1000
www.ramboll.dk

NOTE


Opmåling foretaget august 2020
Koordinatsystem UTM32
Mål, koter (DVR90) og koordinater er i meter
Luftfoto er vejledende

HENVISNINGER:

SIGNATURER:

- Skel
- Natura 2000 grænse
- Eksist kote som bevares




Rev.	Dato	Konst./Tegn.	Kontrol.	Godk.	RAMBOLL Hannemanns Allé 53 DK-2300 København S Tlf. +45 5161 1000 www.ramboll.dk
	2020-09-23	CHBV	JAN	JAN	
Projektnr.	1100034238	Mål	1:200		
Solrød Kommune Kystbeskyttelse Solrød Kommune - Projektforslag					
Tværdige – terrænregulering Eksisterende forhold					Tegning nr. SOL-P-TH-5001 0

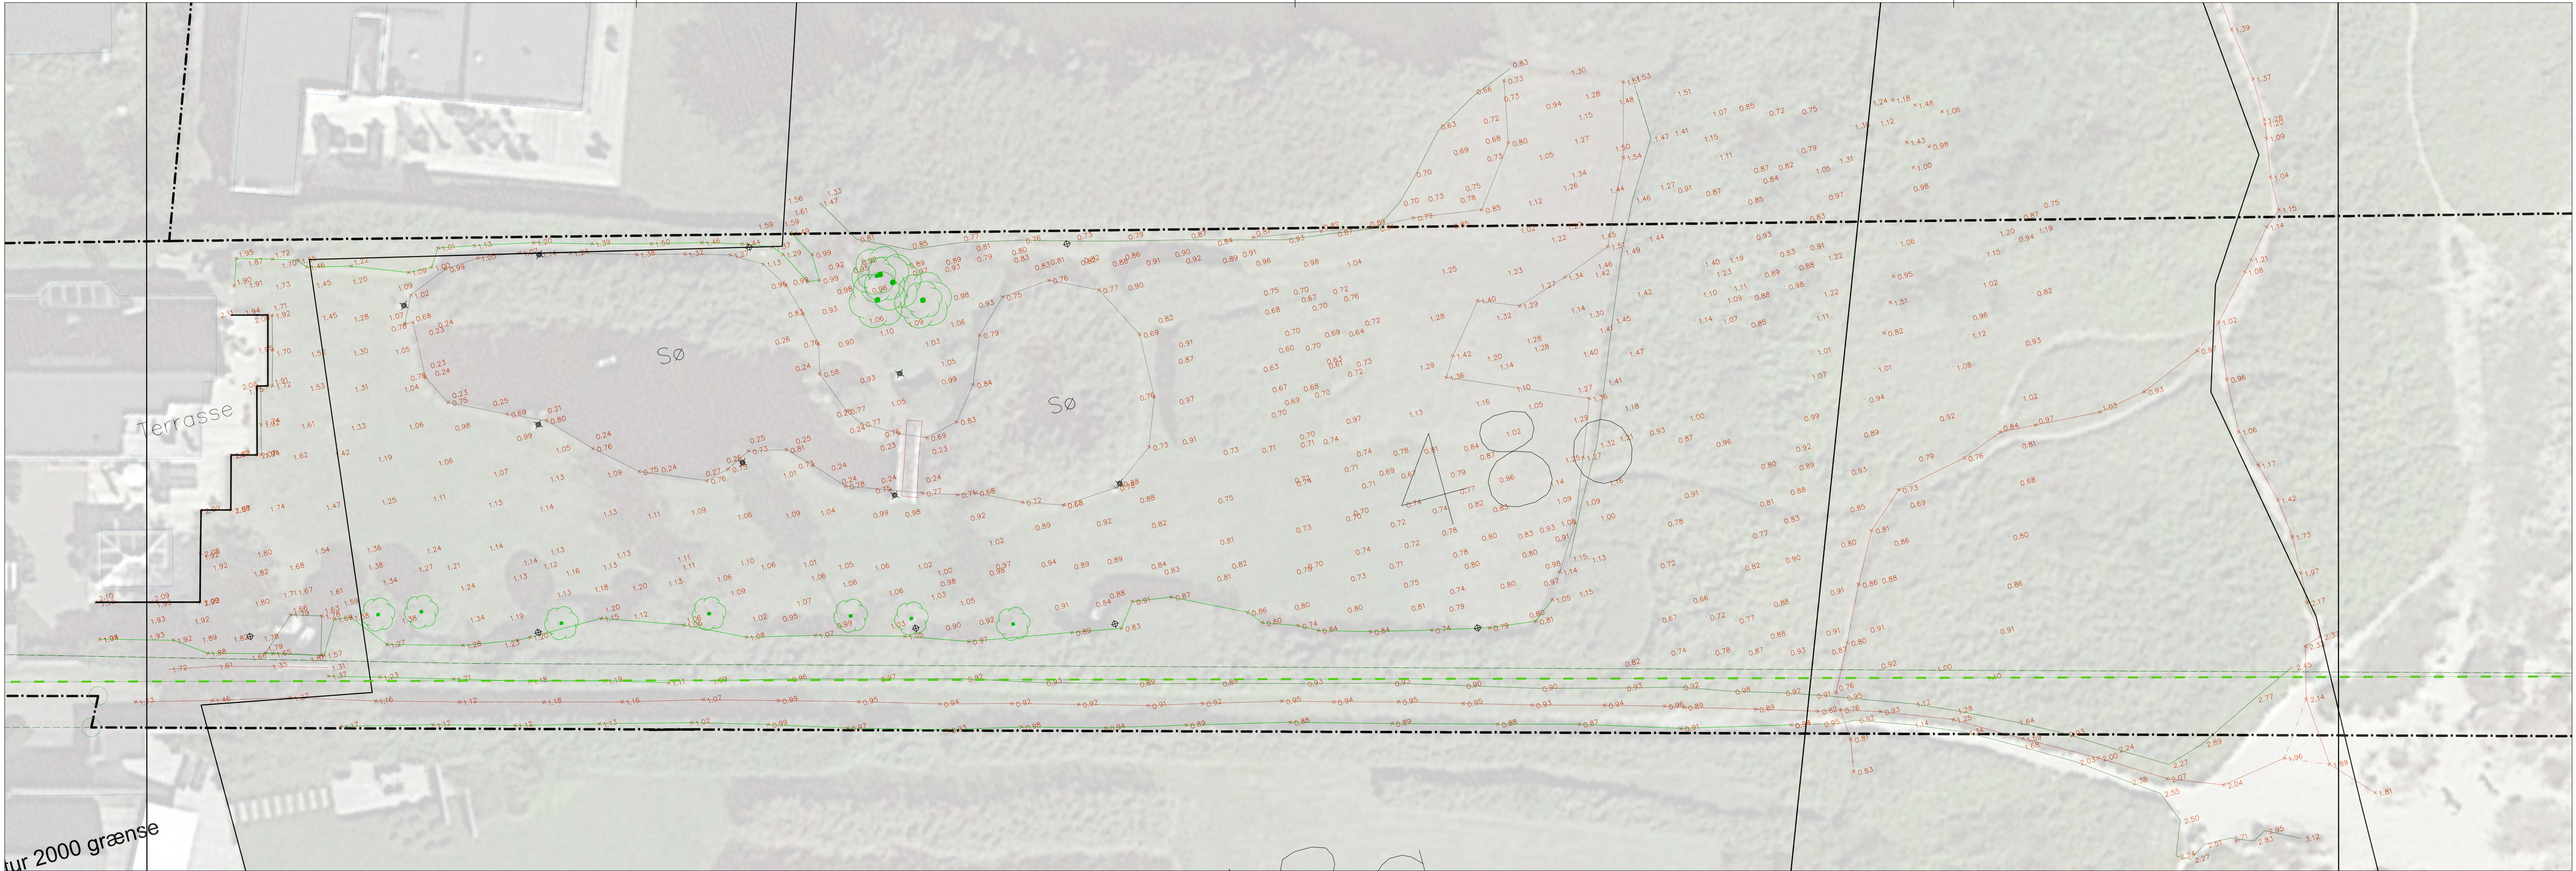


HENVISNINGER:

Der henvises til tegning SOL-P-TH-5051 for snitangivelser

SIGNATURER:

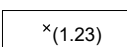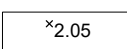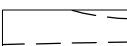- | | |
|---|--|
|  | Skel |
|  | Natura 2000 grænse |
|  | Eksist kote som bevares |
|  | Ny projekteret kote |
|  | Højdekurver; nyt terræn |
|  | Højdekurver eksist. og bevaret terræn |
|  | Græs |
|  | Beplantning som bevares |
|  | Ny beplantning, zone for plantning (planternes fylde over jord ikke vist; afhængig af beskæring) |
|  | Nyt hegn (overside kote 3.20) |
|  | Nyt træ |
|  | Eksist. træ som bevares |

1	2020-11-06	CHBV	JAN	JAN	Oprettet i hht kommentarer fra Niras	
Rev.	Dato	Konst./Tegn.	Kontrol.	Godk.		
	2020-09-23	CHBV	JAN	JAN		
Projektnr.	1100034238	Mål	1:200			
Solrød Kommune						
Kystbeskyttelse Solrød Kommune - Projektforslag						
Tværdige – terrænregulering						
Fremtidige forhold						

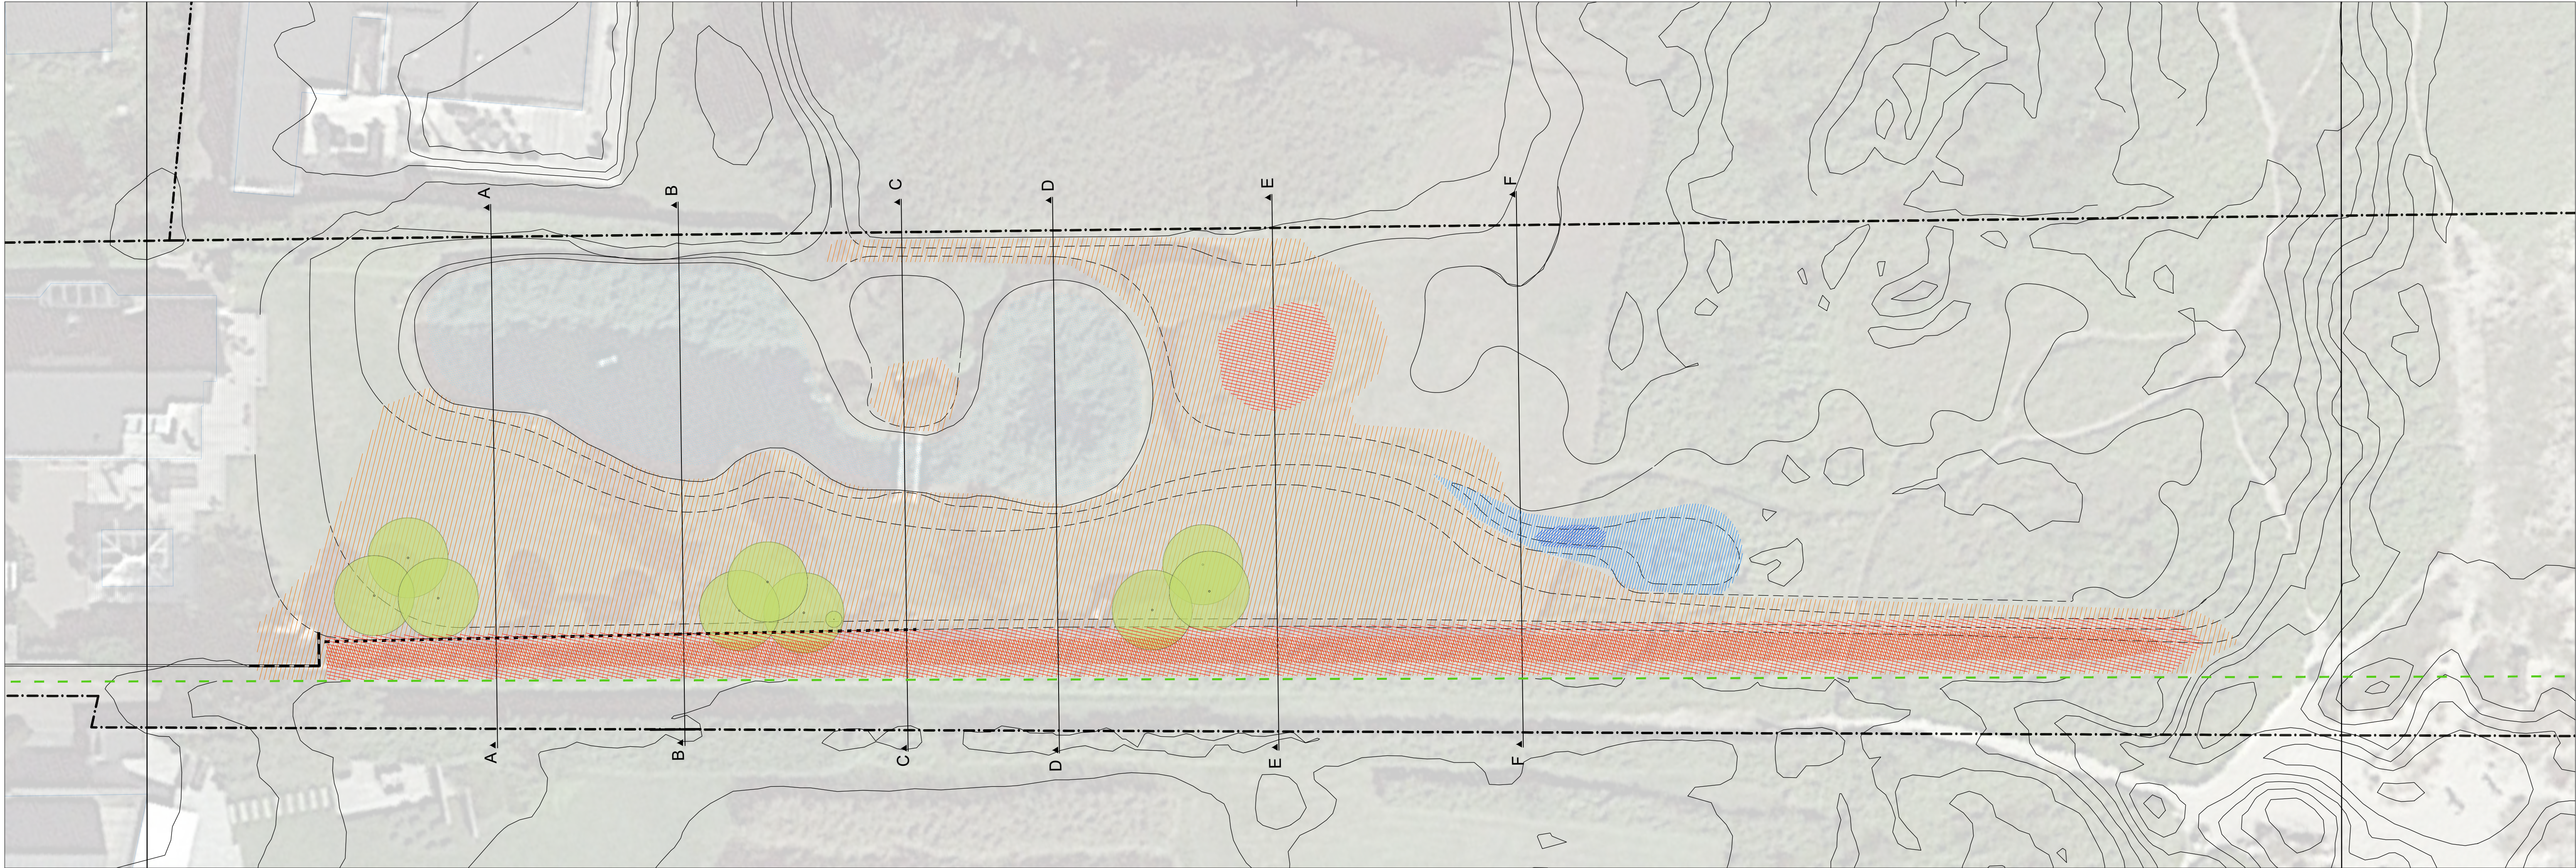

NOTE

Koordinatsystem UTM32
Mål, koter og koordinater er i meter
Luftfoto er vejledende

HENVISNINGER:

Der henvises til tegning SOL-P-TH-5051 for snitangivelser

SIGNATURER:


- Skel
- Natura 2000 grænse
- Terrænhævning 0 - 0,25 m
- Terrænhævning 0,25 - 0,50 m
- Terrænhævning 0,5 - 1,5 m
- Terrænsænkning 0 - -0,25 m
- Terrænsænkning -0,25 - -0,50 m

					RAMBOLL Hannemanns Allé 53 DK-2300 København S Tlf. +45 5161 1000 www.ramboll.dk	
Rev.	Dato	Konst./Tegn.	Kontrol.	Godk.	RAMBOLL Hannemanns Allé 53 DK-2300 København S Tlf. +45 5161 1000 www.ramboll.dk	
	2020-09-23	CHBV	JAN	JAN		
Projektnr.	1100034238	Mål	1:200			
Solrød Kommune					RAMBOLL Hannemanns Allé 53 DK-2300 København S Tlf. +45 5161 1000 www.ramboll.dk	
Kystbeskyttelse Solrød Kommune - Projektforslag						
Tværdige – terrænregulering						
Oversigt over gravearbejder						
					RAMBOLL Hannemanns Allé 53 DK-2300 København S Tlf. +45 5161 1000 www.ramboll.dk	


Tegning nr.

SOL-P-TH-5003 0


Rev.

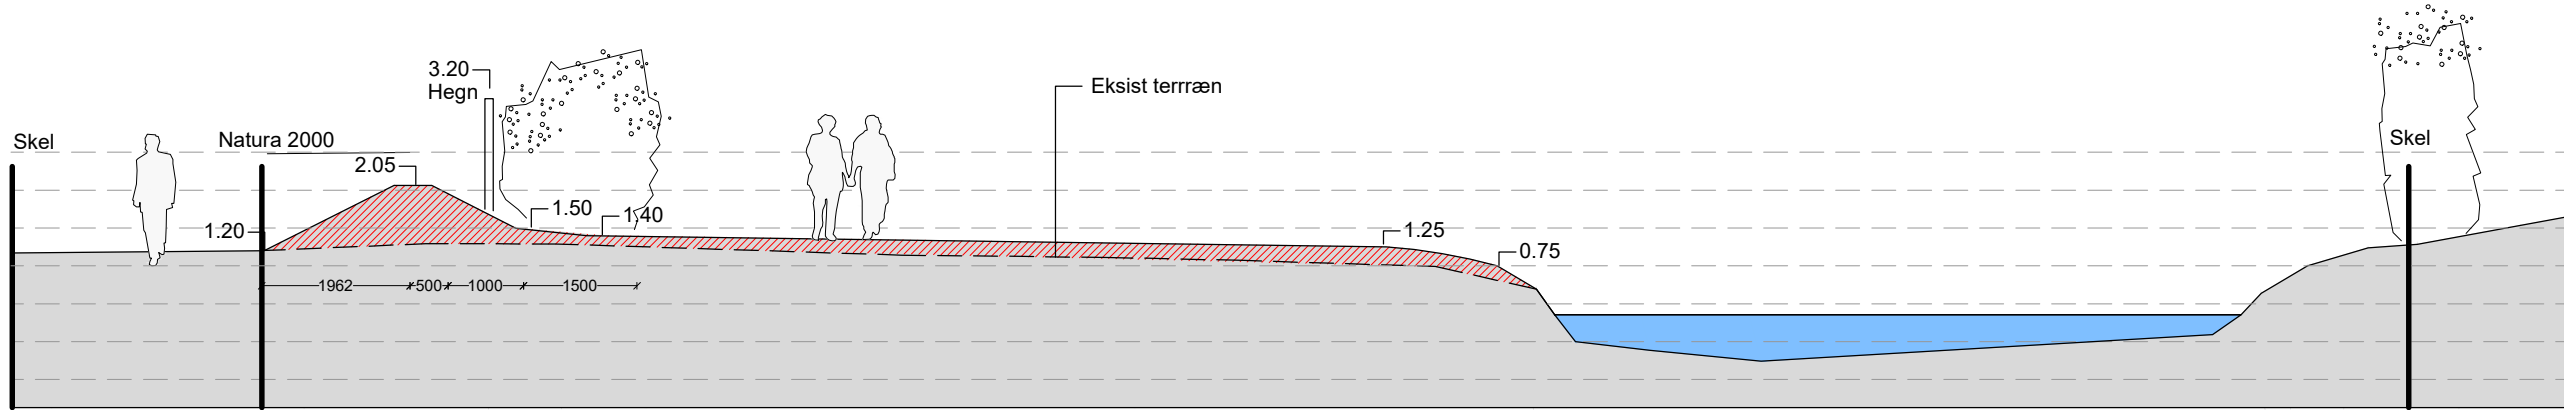


Snit A-A

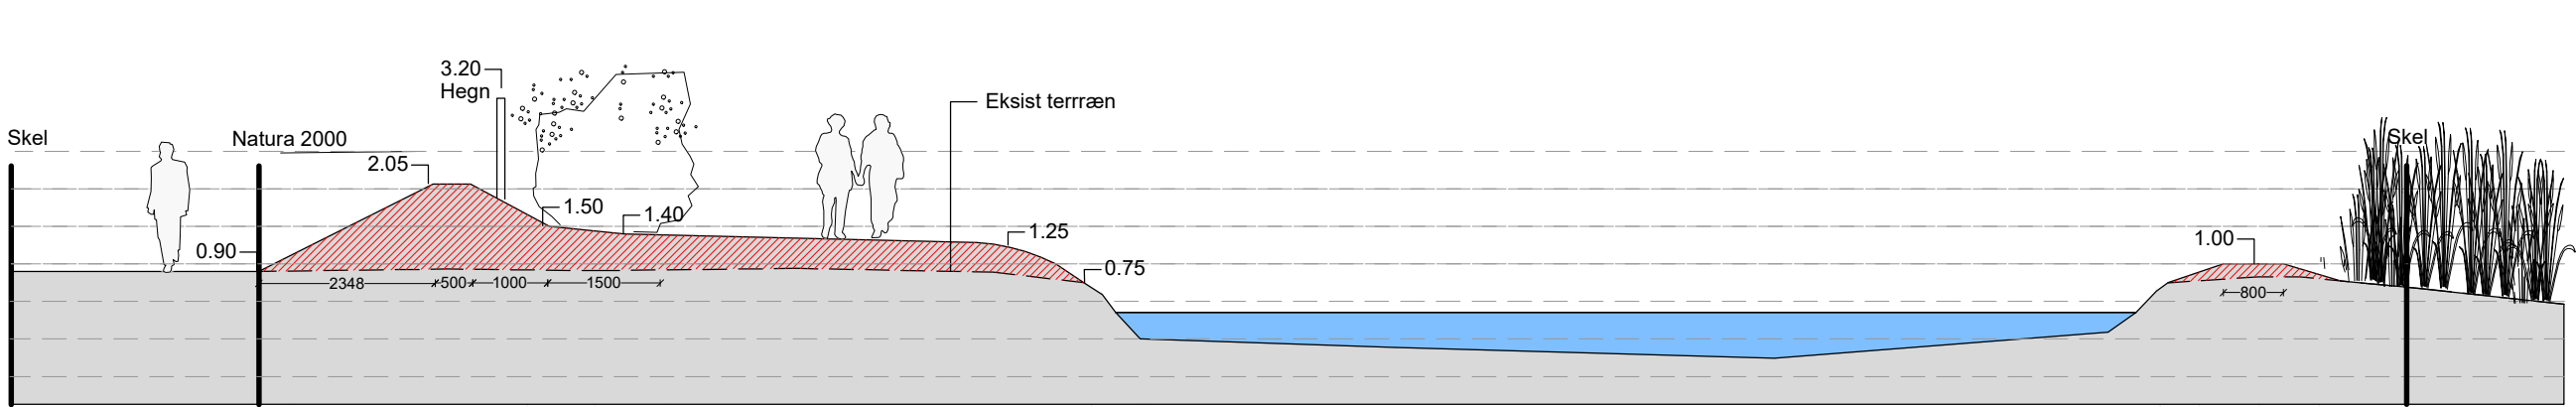


Snit D-D

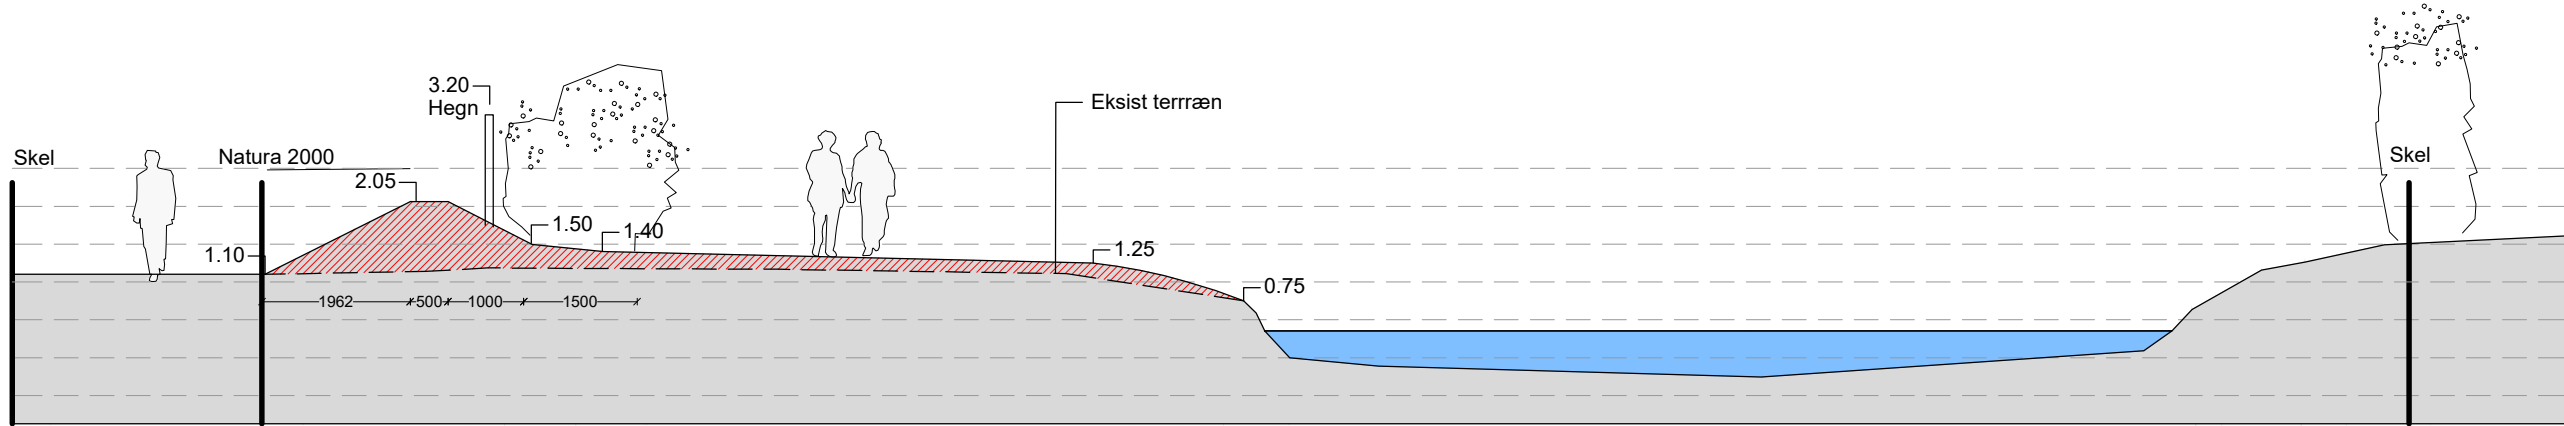


Snit B-B

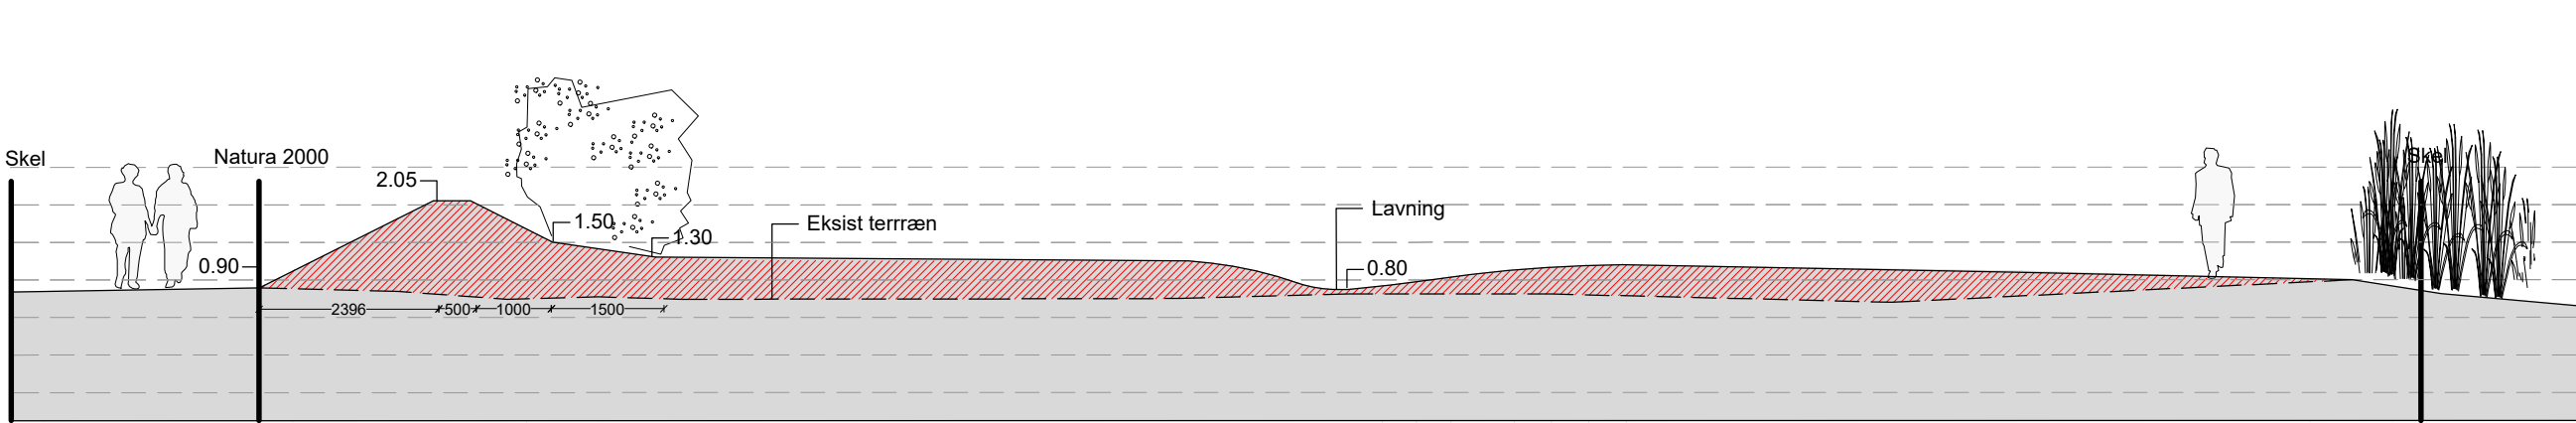

Snit E-E

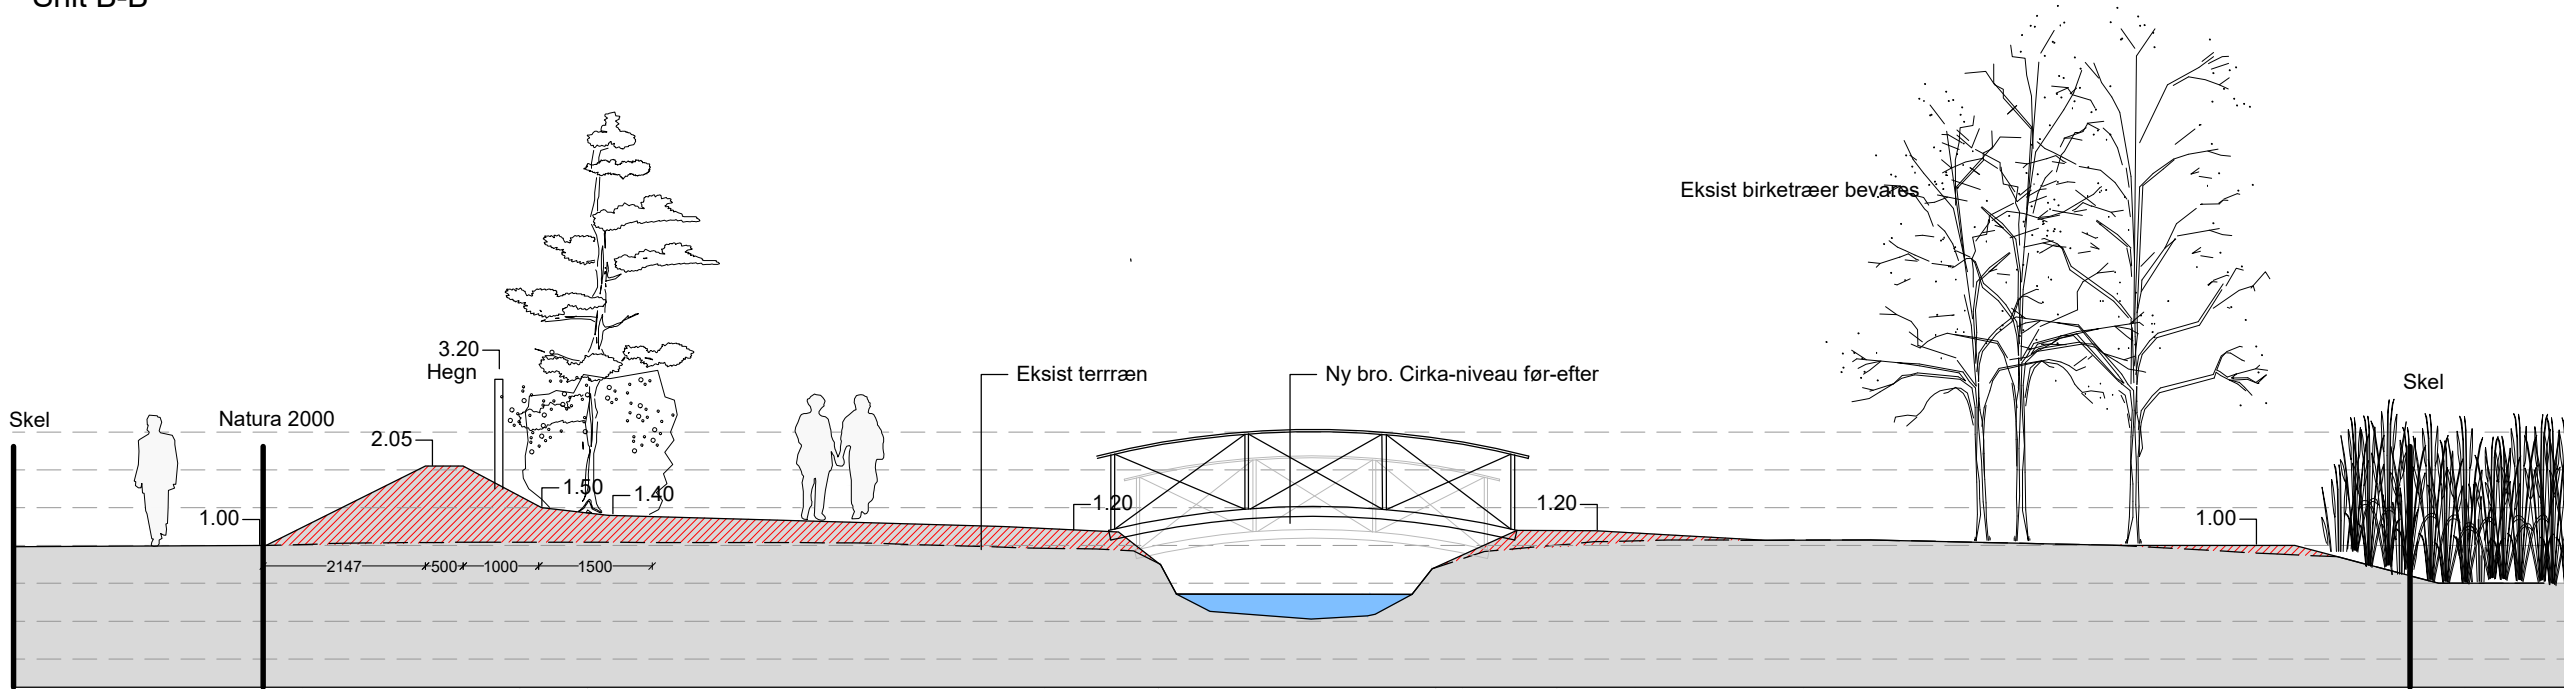

Snit C-C

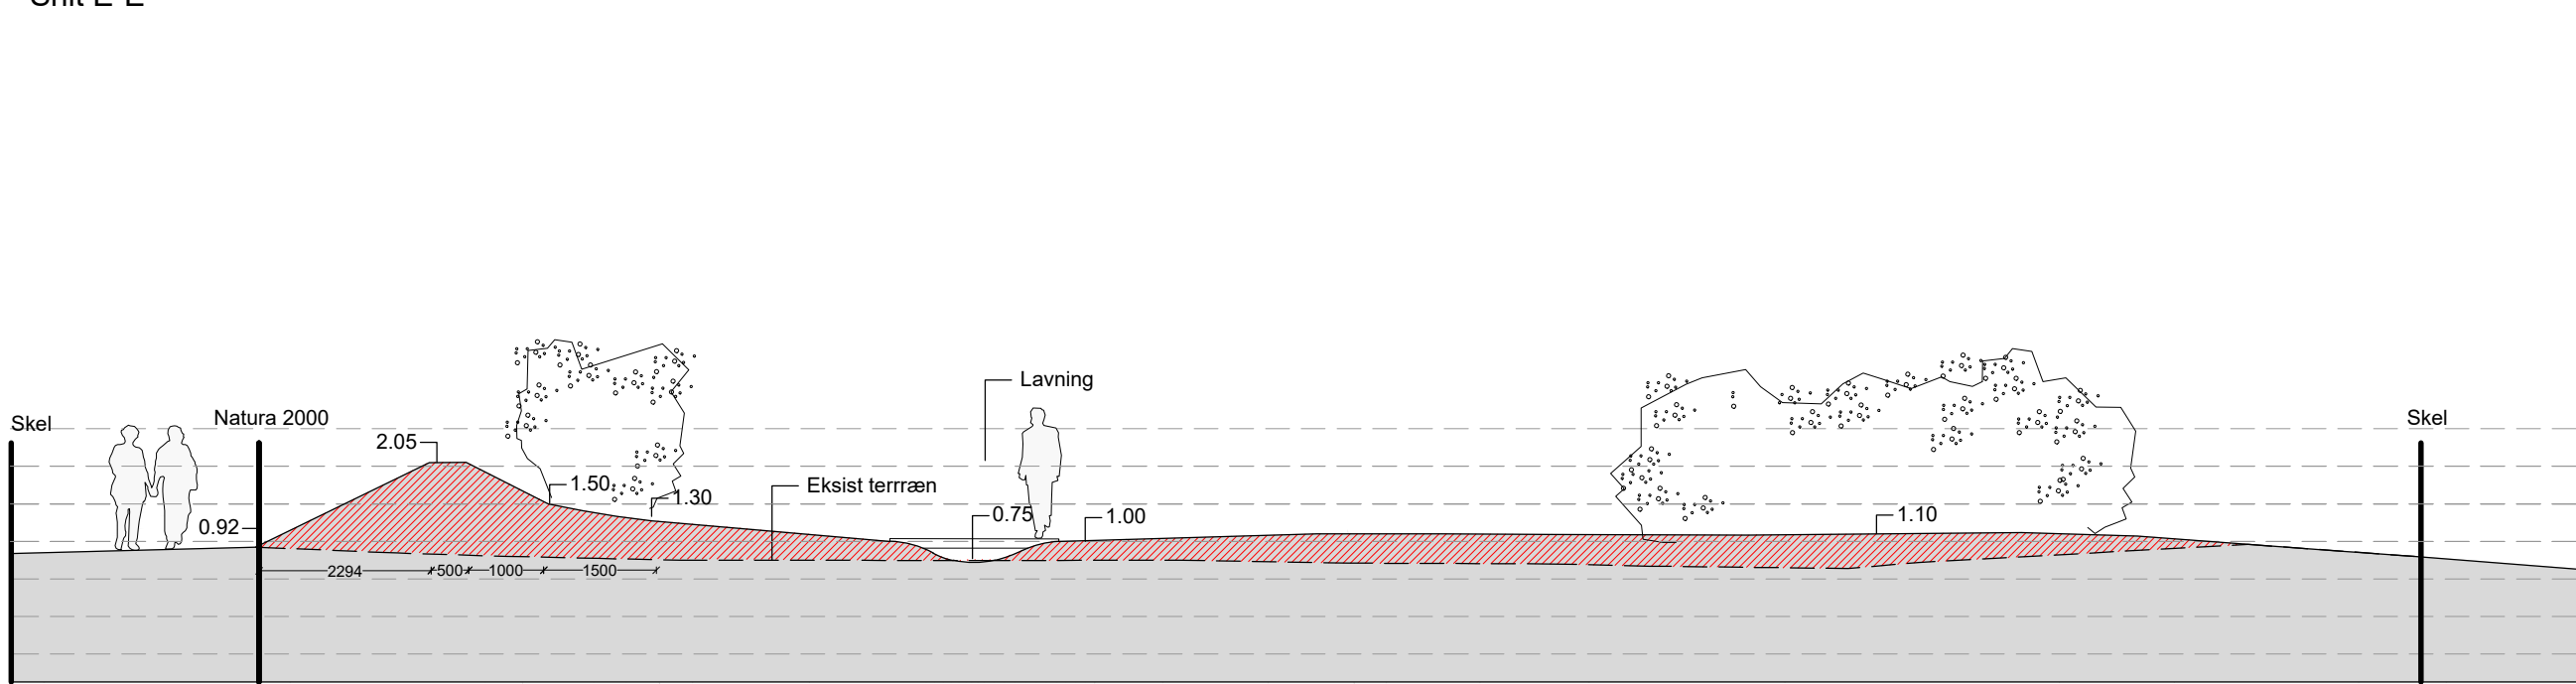

Snit F-F

NOTE

Koordinatsystem UTM32
Mål, koter og koordinater er i meter
Luftfoto er vejledende

HENVISNINGER:

Der henvises til tegning SOL-P-TH-5002 for snitangivelser

					RAMBOLL Hannemanns Allé 53 DK-2300 København S Tlf. +45 5161 1000 www.ramboll.dk	
Rev.	Dato	Konst./Tegn.	Kontrol.	Godk.		
	2020-09-23	CHBV	JAN	JAN		
Projektnr. 1100034238 Mål 1:100						
Solrød Kommune Kystbeskyttelse Solrød Kommune - Projektforslag						
Tværdige – terrænregulering Tværsnit					Tegning nr. Rev. SOL-P-TH-5051 0	


NOTE:



Koordinatsystem UTM32
Koter og koordinater er i m. Mål i mm.

Eksist. konstruktioner i henhold til grundkort fra kortforsyningen.


Klitter reguleres så krone ligge i minimum kote +2,2

SIGNATURER:

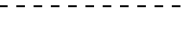-  Port
-  Vandløbskant
-  Centerlinie vandløb
-  Skel
-  Opfyld
-  Højdekurve hel meter
-  Højdekurve halv meter
-  Beton
-  2,8
Kote: En kote er højden for et bestemt terrænpunkt i forhold til højdesystemets nulpunkt (ca. middelvandstand i havet)
Kote 2,8 m er 2,8 meter over nulpunkt.

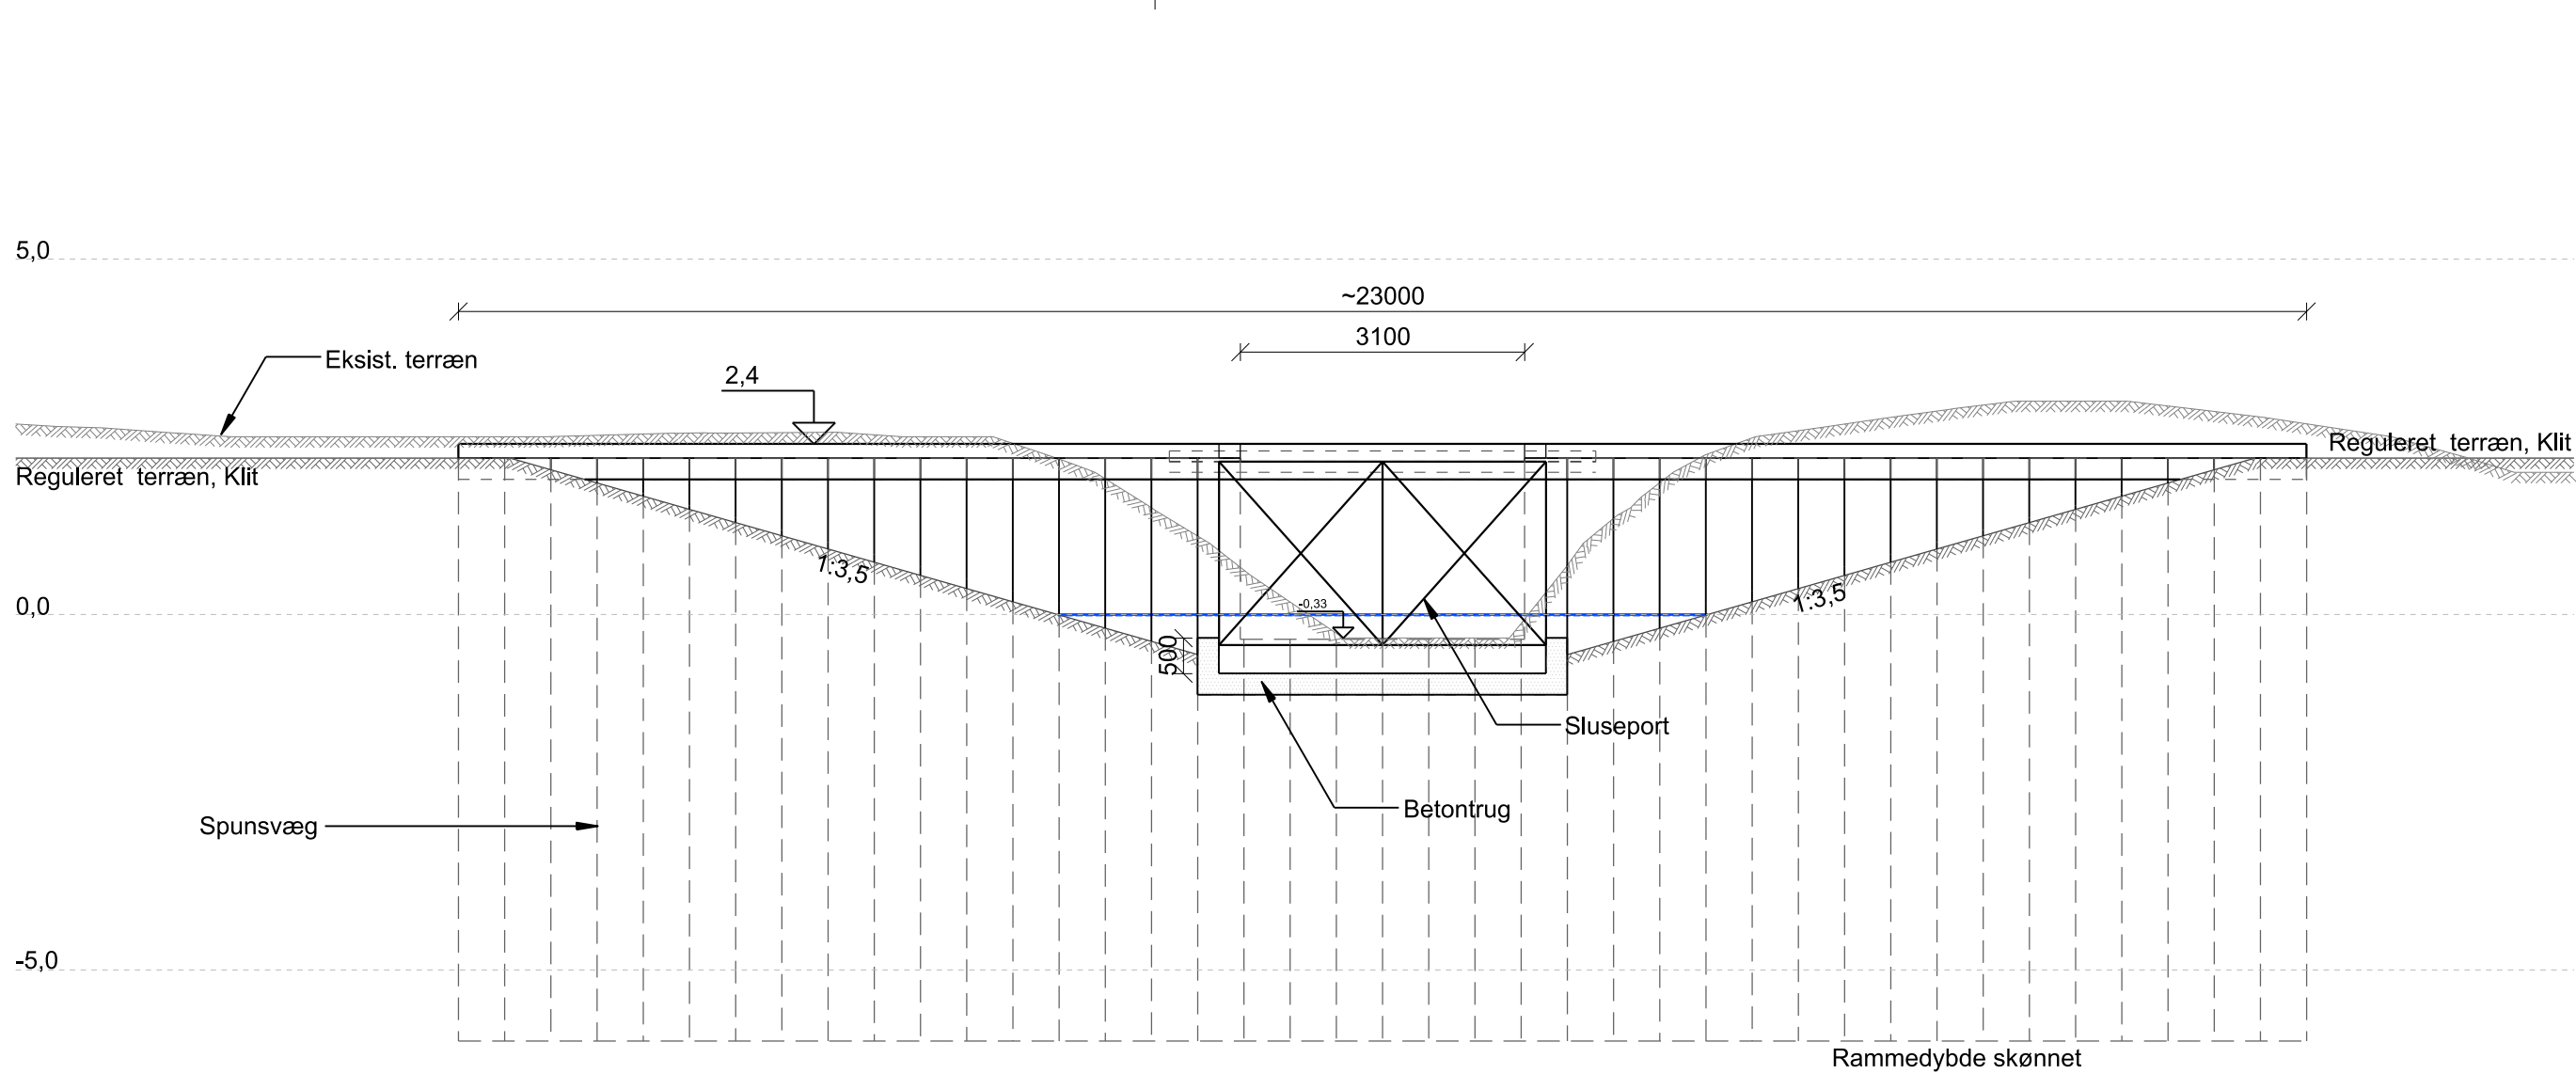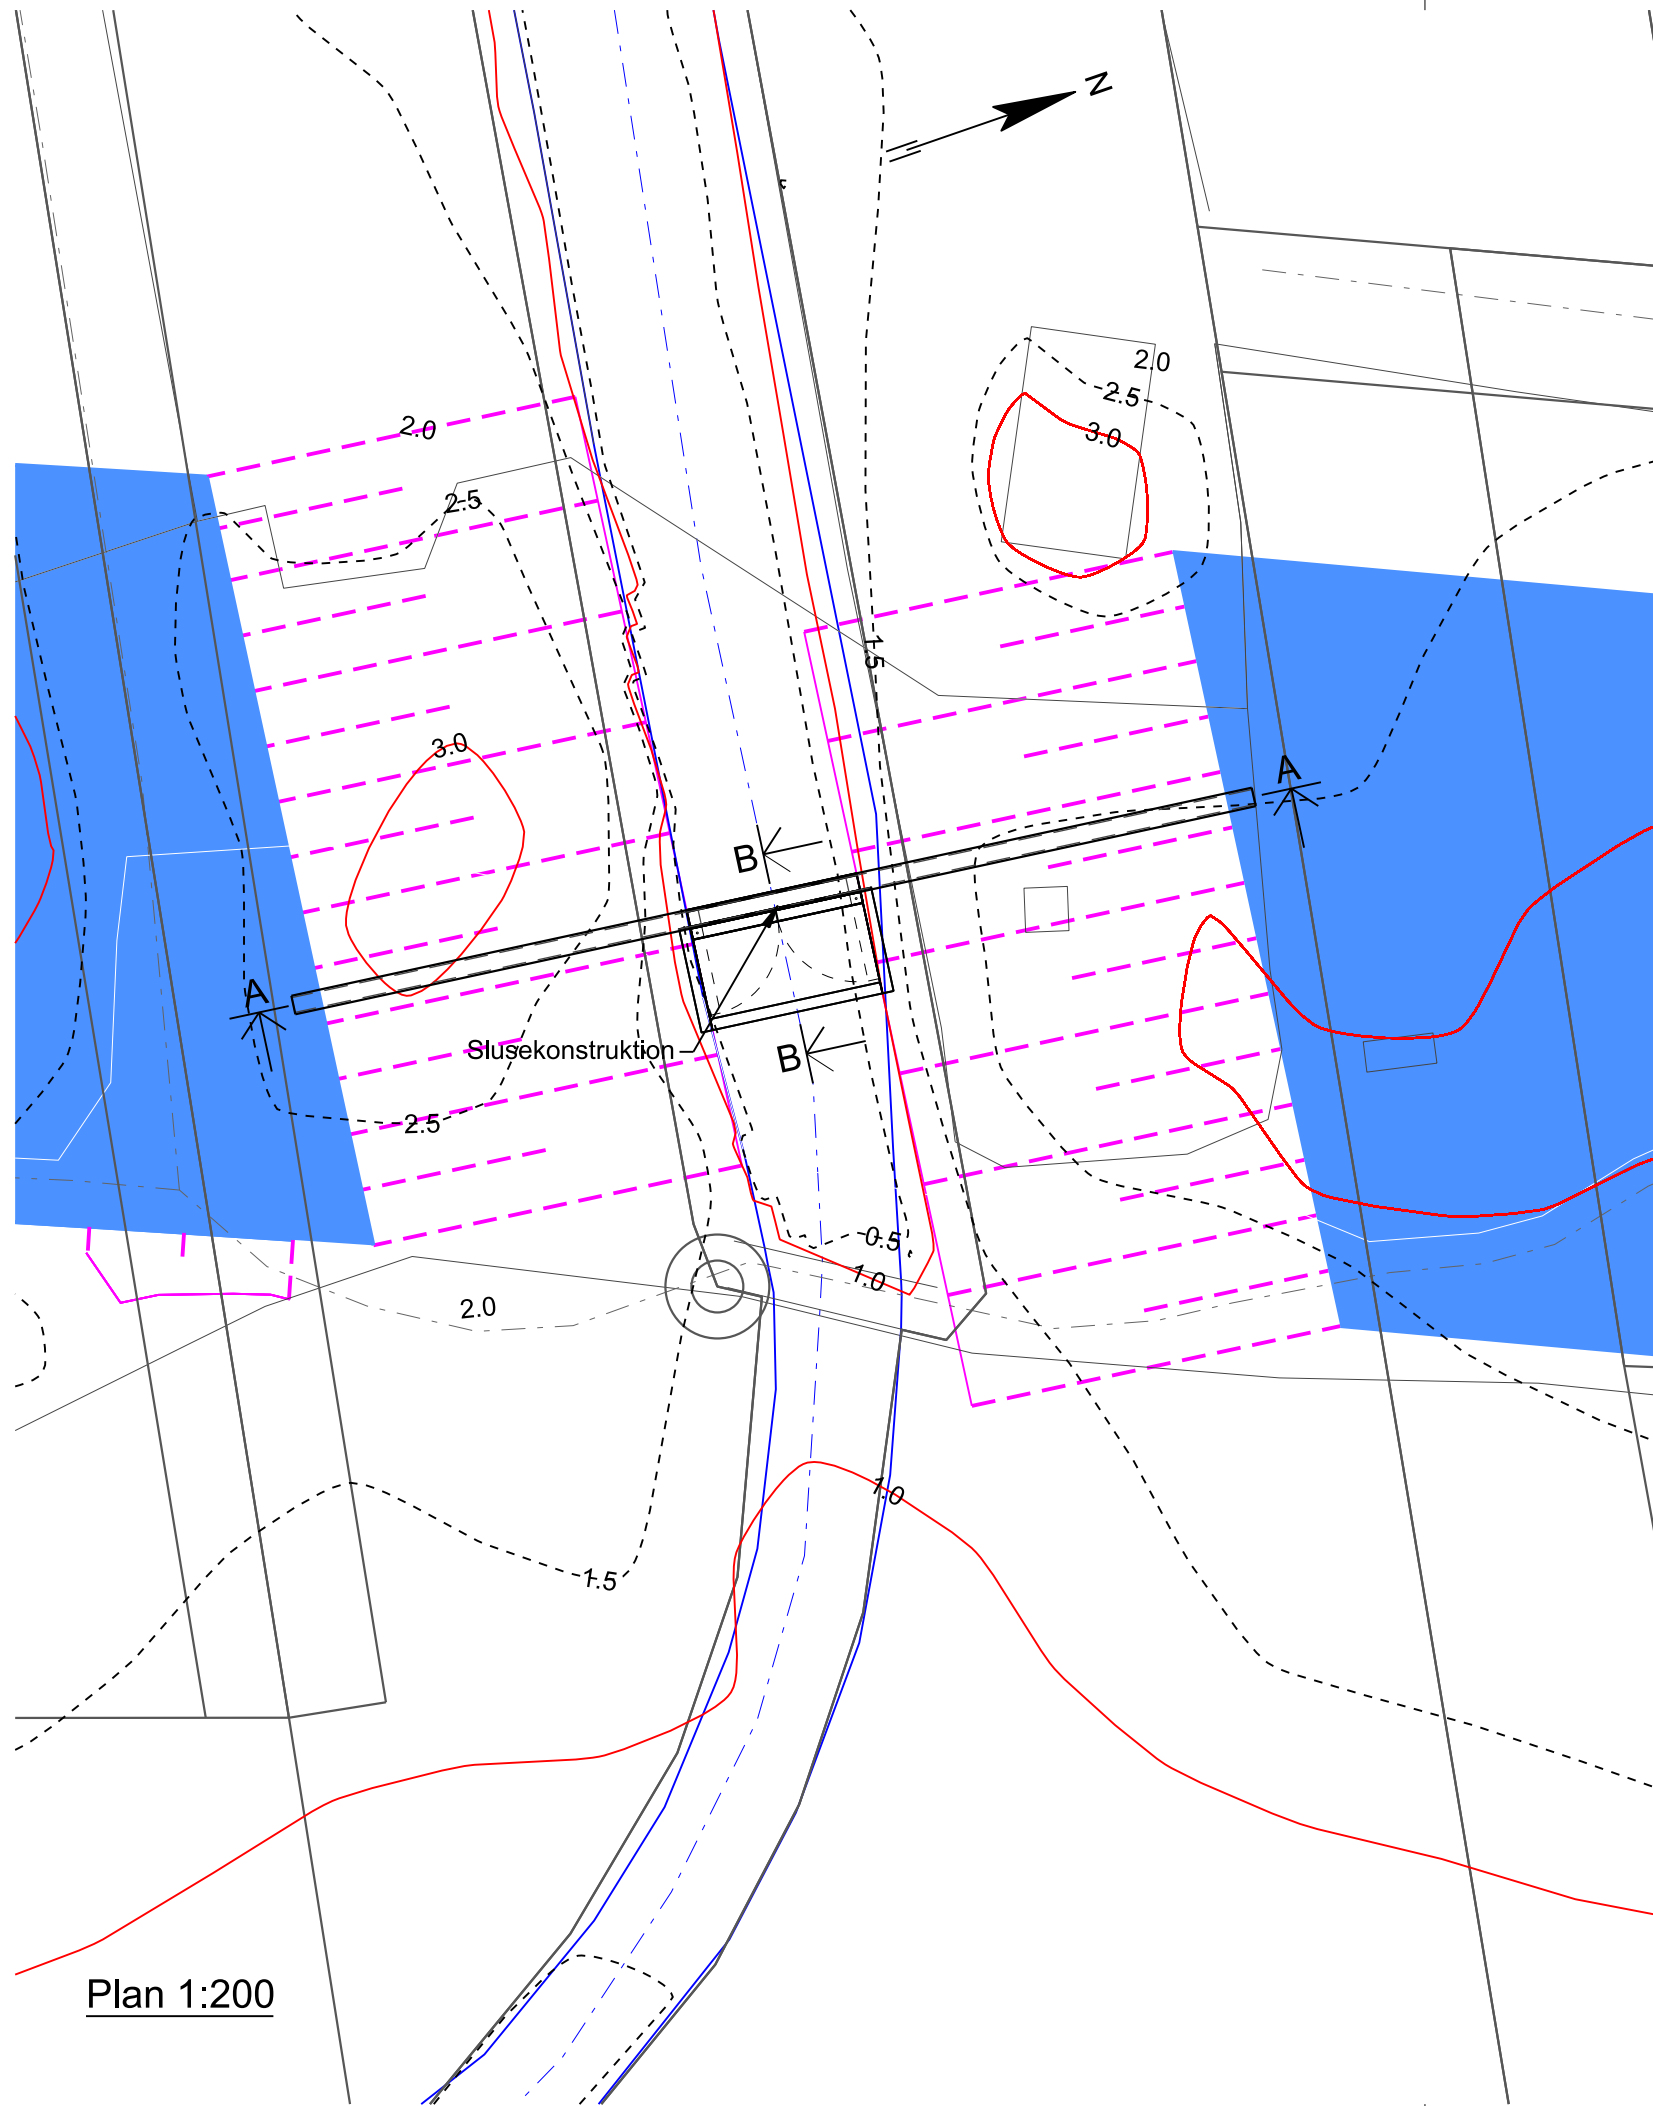

Opstalt A. 1:100
Med lukkede, sidehængte porte


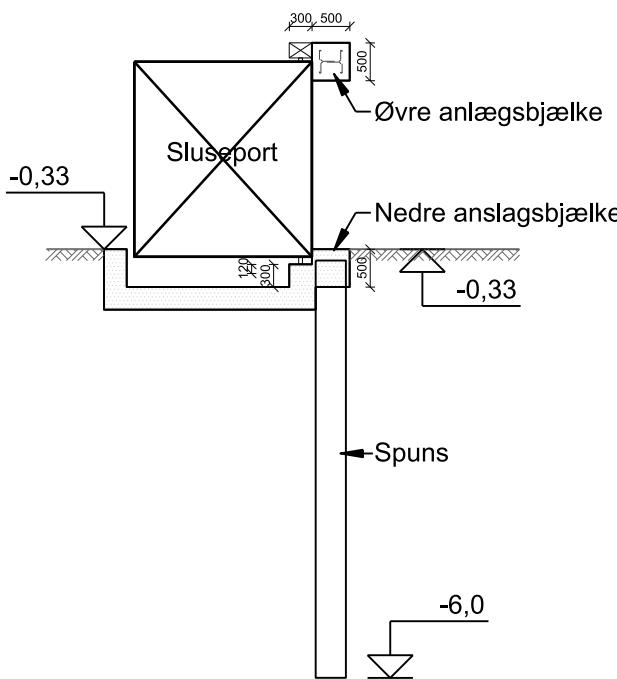


Snit B. 1:100

1	2020-03-30	BMD	JAN	JAN	Betontrug tilføjet
Rev.	Dato	Tegn.	Kontrol.	Godk.	
	2019-08-02	BMD/ISAB	JAN	JAN	
Projektnr.	1100034238	Mål	1:200 / 1:100		
Solrød Kommune Kystbeskyttelse Solrød Kommune – Projektforslag Sluse ved Solrød Bæk. Stranden Plan og Opstalt					
				Tegning nr.	Rev.
				SOL-P-TH-6423	1



Hannemanns Allé 53
DK-2300 København S
Tlf. +45 5161 1000
www.ramboll.dk

  

NOTE: SOL-P-TH-8852 3

Koordinatsystem UTM32
Mål, koter og koordinater er i meter.

HENVISNINGER:
Placering af snit, se planerne SOL-P-TH-1210, -1220, -1230

SIGNATURER:
Område som skal sandopfyldes
Top af klit
Skråning på klit


3	2020-09-24	BMD	JAN	JAN	Signatur opdateret
2	2020-04-30	BMD/KRSP	JAN	JAN	Tekst øst vest tilføjet
1	2020-03-30	BMD	JAN	JAN	Tegningshoved rettet
Rev.	Dato	Tegn.	Kontrol.	Godk.	
	2019-05-03	BMD/JAN	JAN	JAN	
Projektnr.	1100034238	Mål	1:250		
Solrød Kommune					
Kystbeskyttelse Solrød Kommune – Projektforslag					
Snit - Område A					
SOL-P-TH-8852 3					

NOTE:


Mål er i mm. Koter og koordinater er i m.
Eksisterende terræn baseret på højdekurver.

SIGNATURER:


Beton

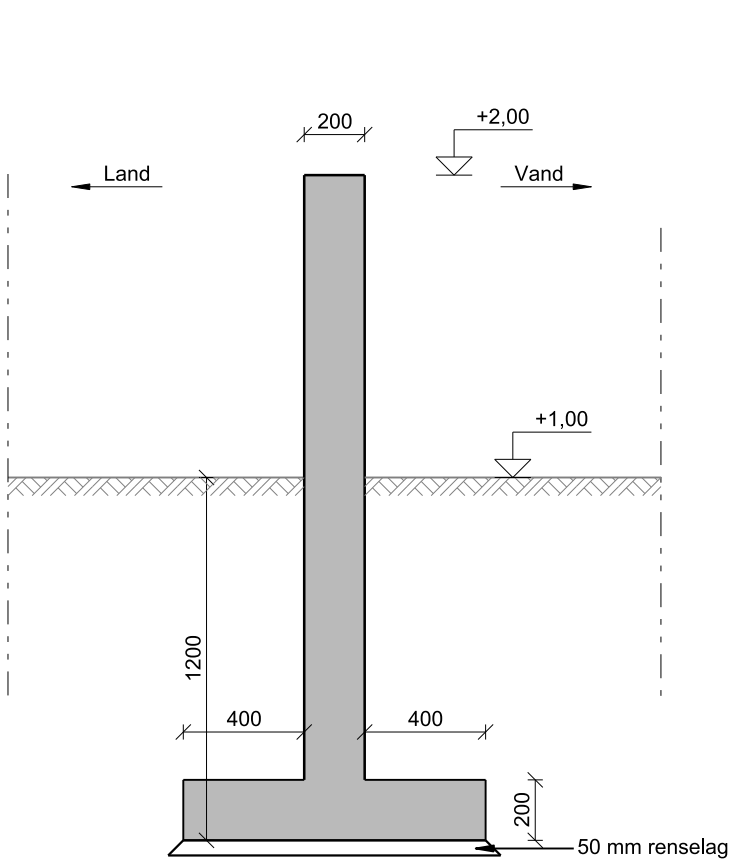


Tværnsnit
Lodret snit i fast væg, (Østlig ende)

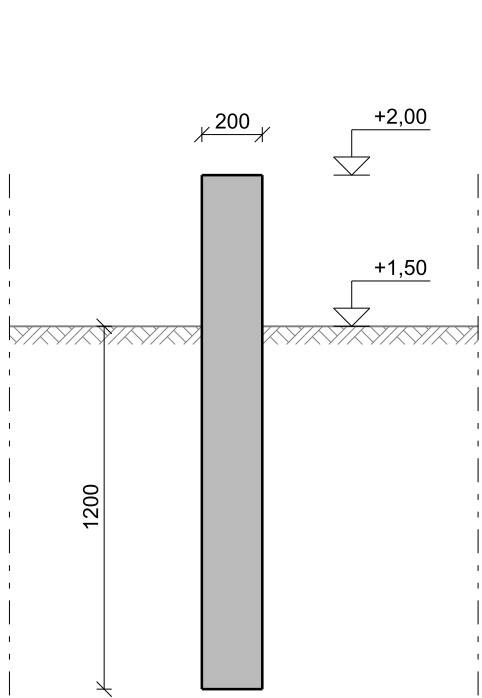

Tværnsnit
Lodret snit i fast væg, (Vestlig ende)

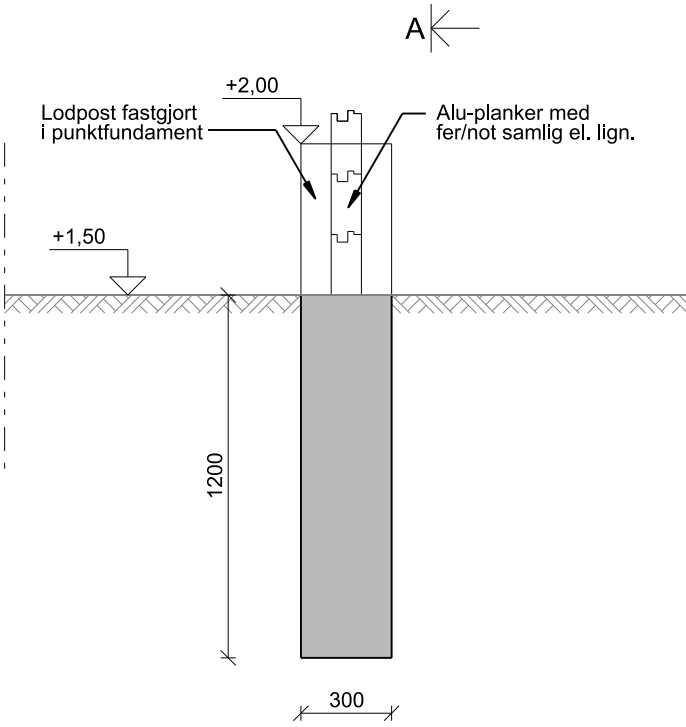

Tværnsnit
Lodret snit i demonterbar sikring

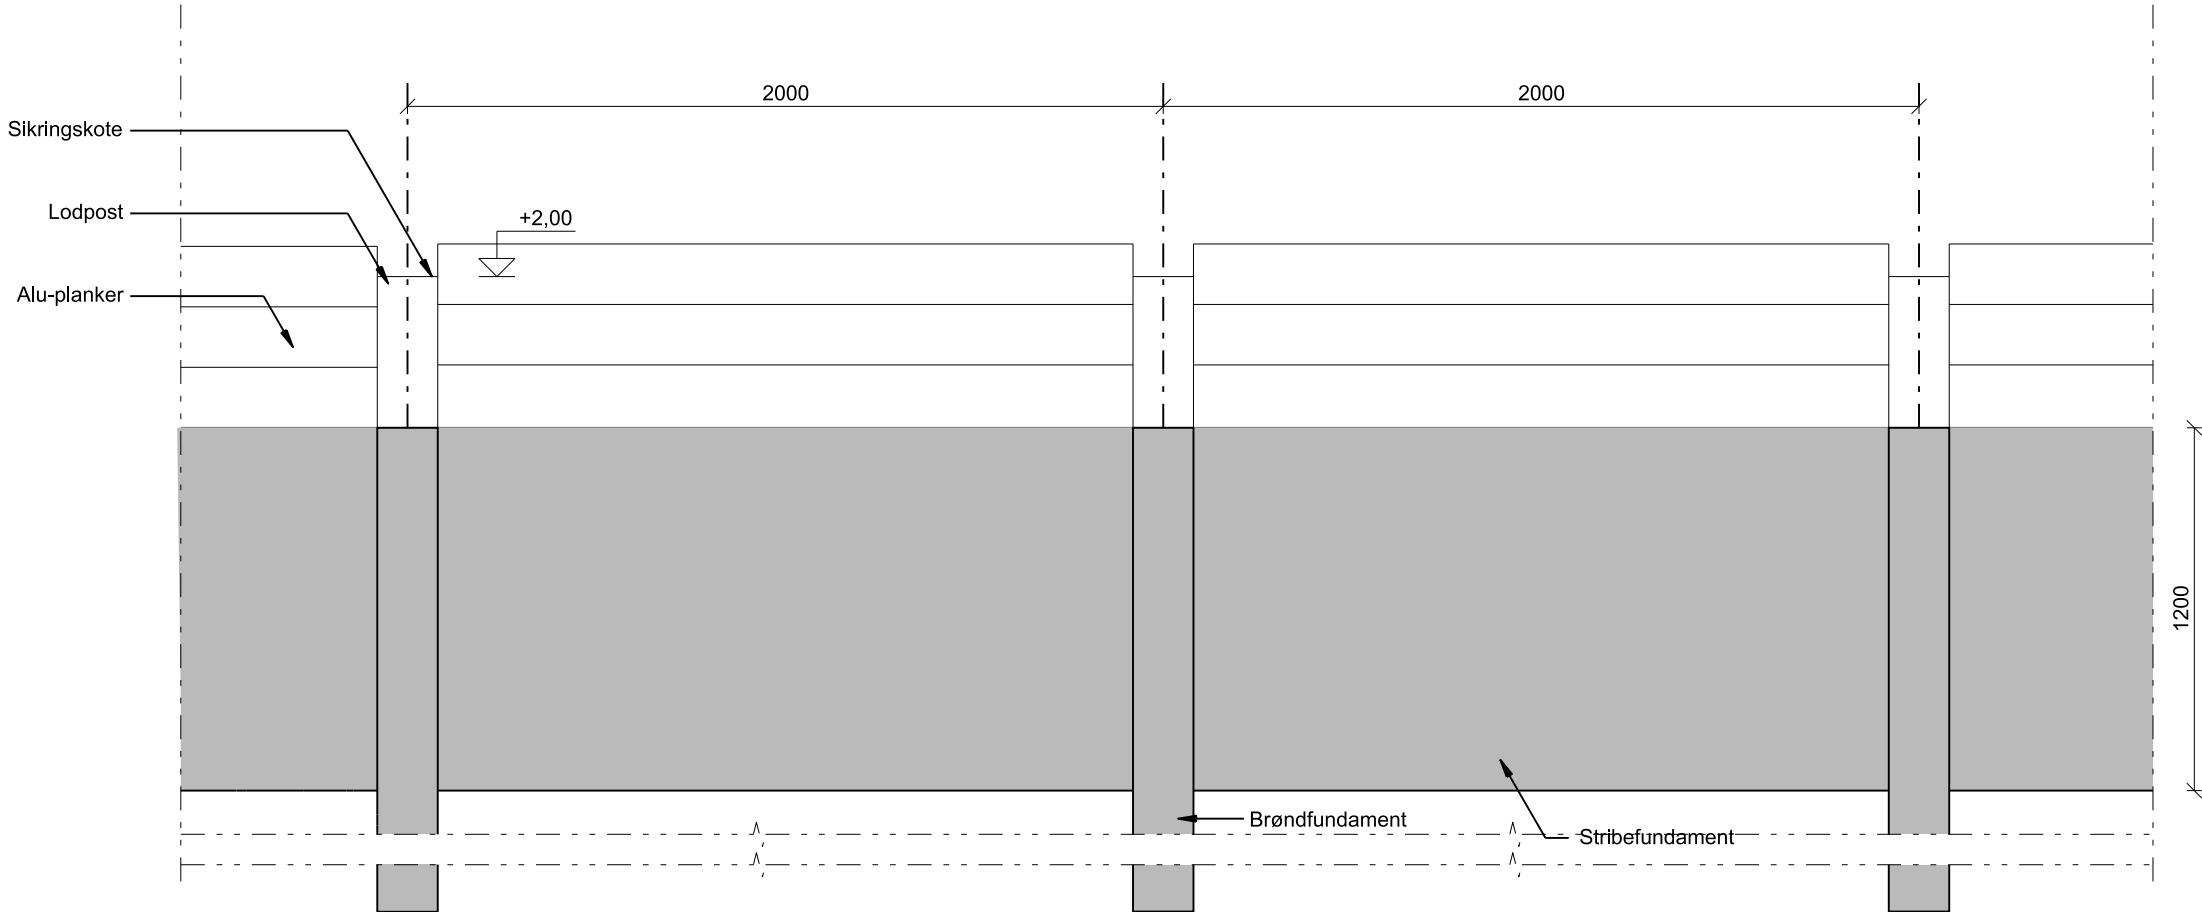

Snit A-A
Opstalt af demonterbar sikring

1	2020-11-06	BMD	JAN	JAN	Snit tilføjet Vestlig ende
Rev.	Dato	Tegn.	Kontrol.	Godk.	RAMBOLL Hannemanns Allé 53 DK-2300 København S Tlf. +45 5161 1000 www.ramboll.dk
	2020-09-16	BMD	JAN	JAN	
Projektnr.	1100034238	Mål	1:10		
Solrød Kommune					
Kystbeskyttelse Solrød Kommune – Projektforlag					
Detaljer - Højvandsmur ved afslutning af tværdige					
Tegning nr.					Rev.
SOL-P-TH-9010 1					