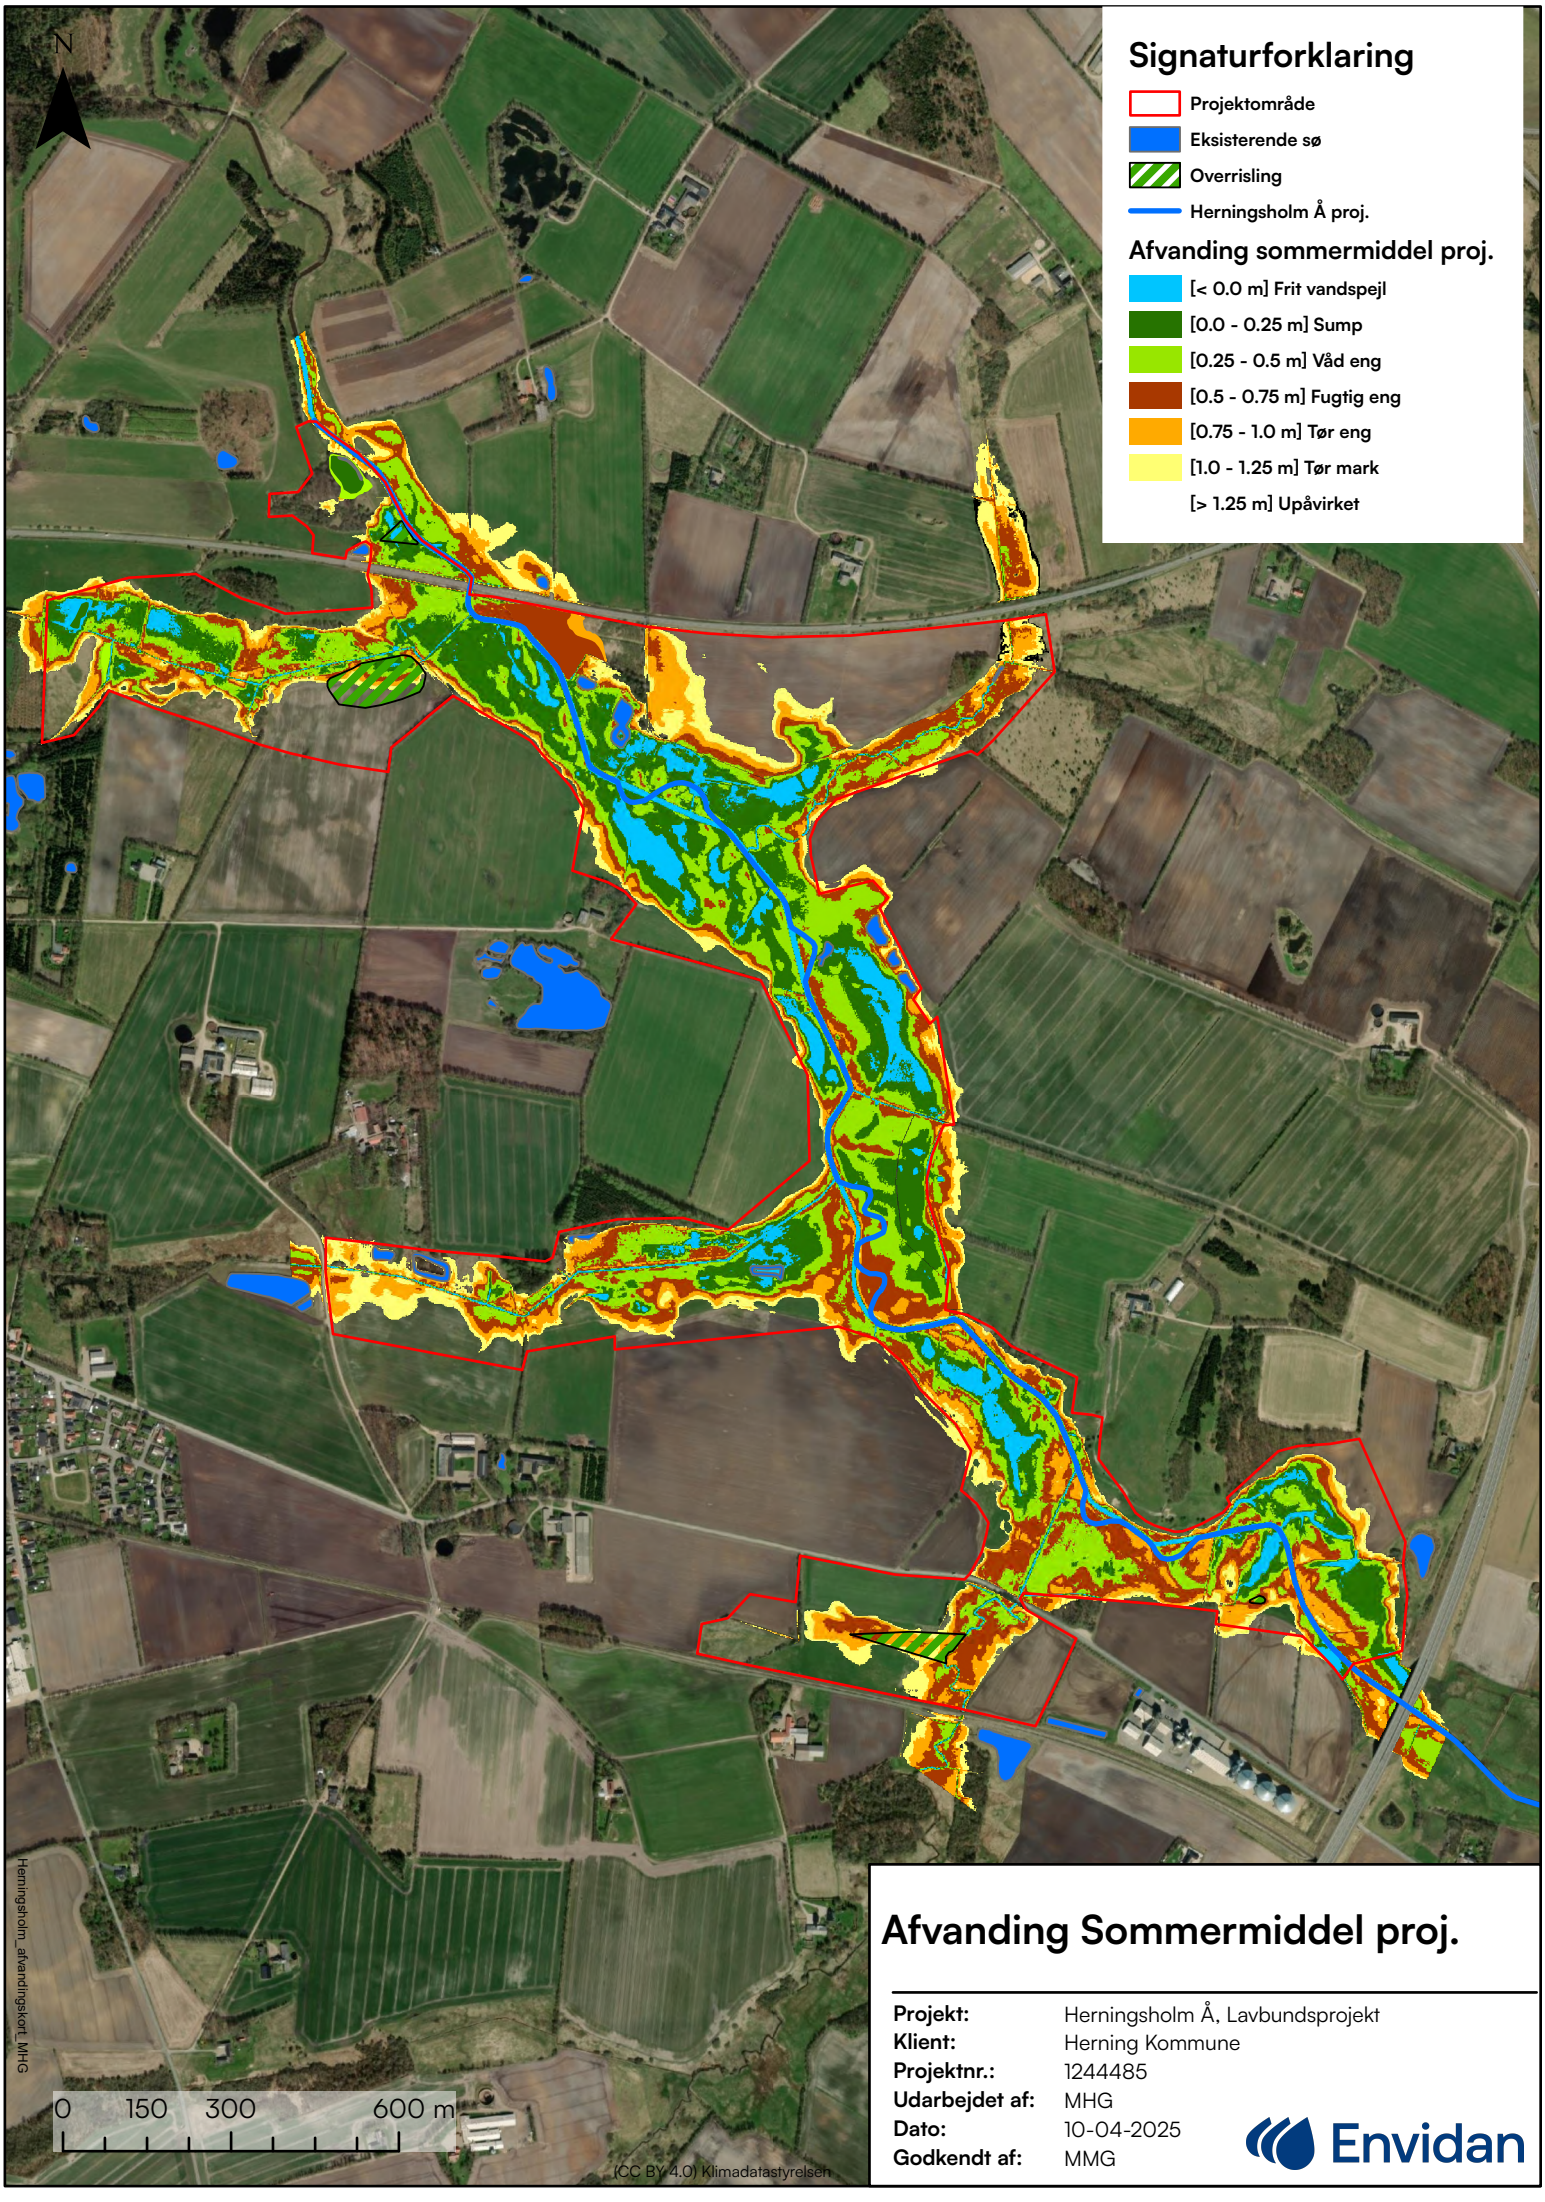

Afvanding Sommermiddel proj.

Projekt:	Herningsholm Å, Lavbundsprojekt
Klient:	Herning Kommune
Projektnr.:	1244485
Udarbejdet af:	MHG
Dato:	10-04-2025
Godkendt af:	MMG

Envidan