


U:\data\vandlob\16273.dgn

U:\data\vandlob\16273.dgn Aug. 05. 1997 15:01:31

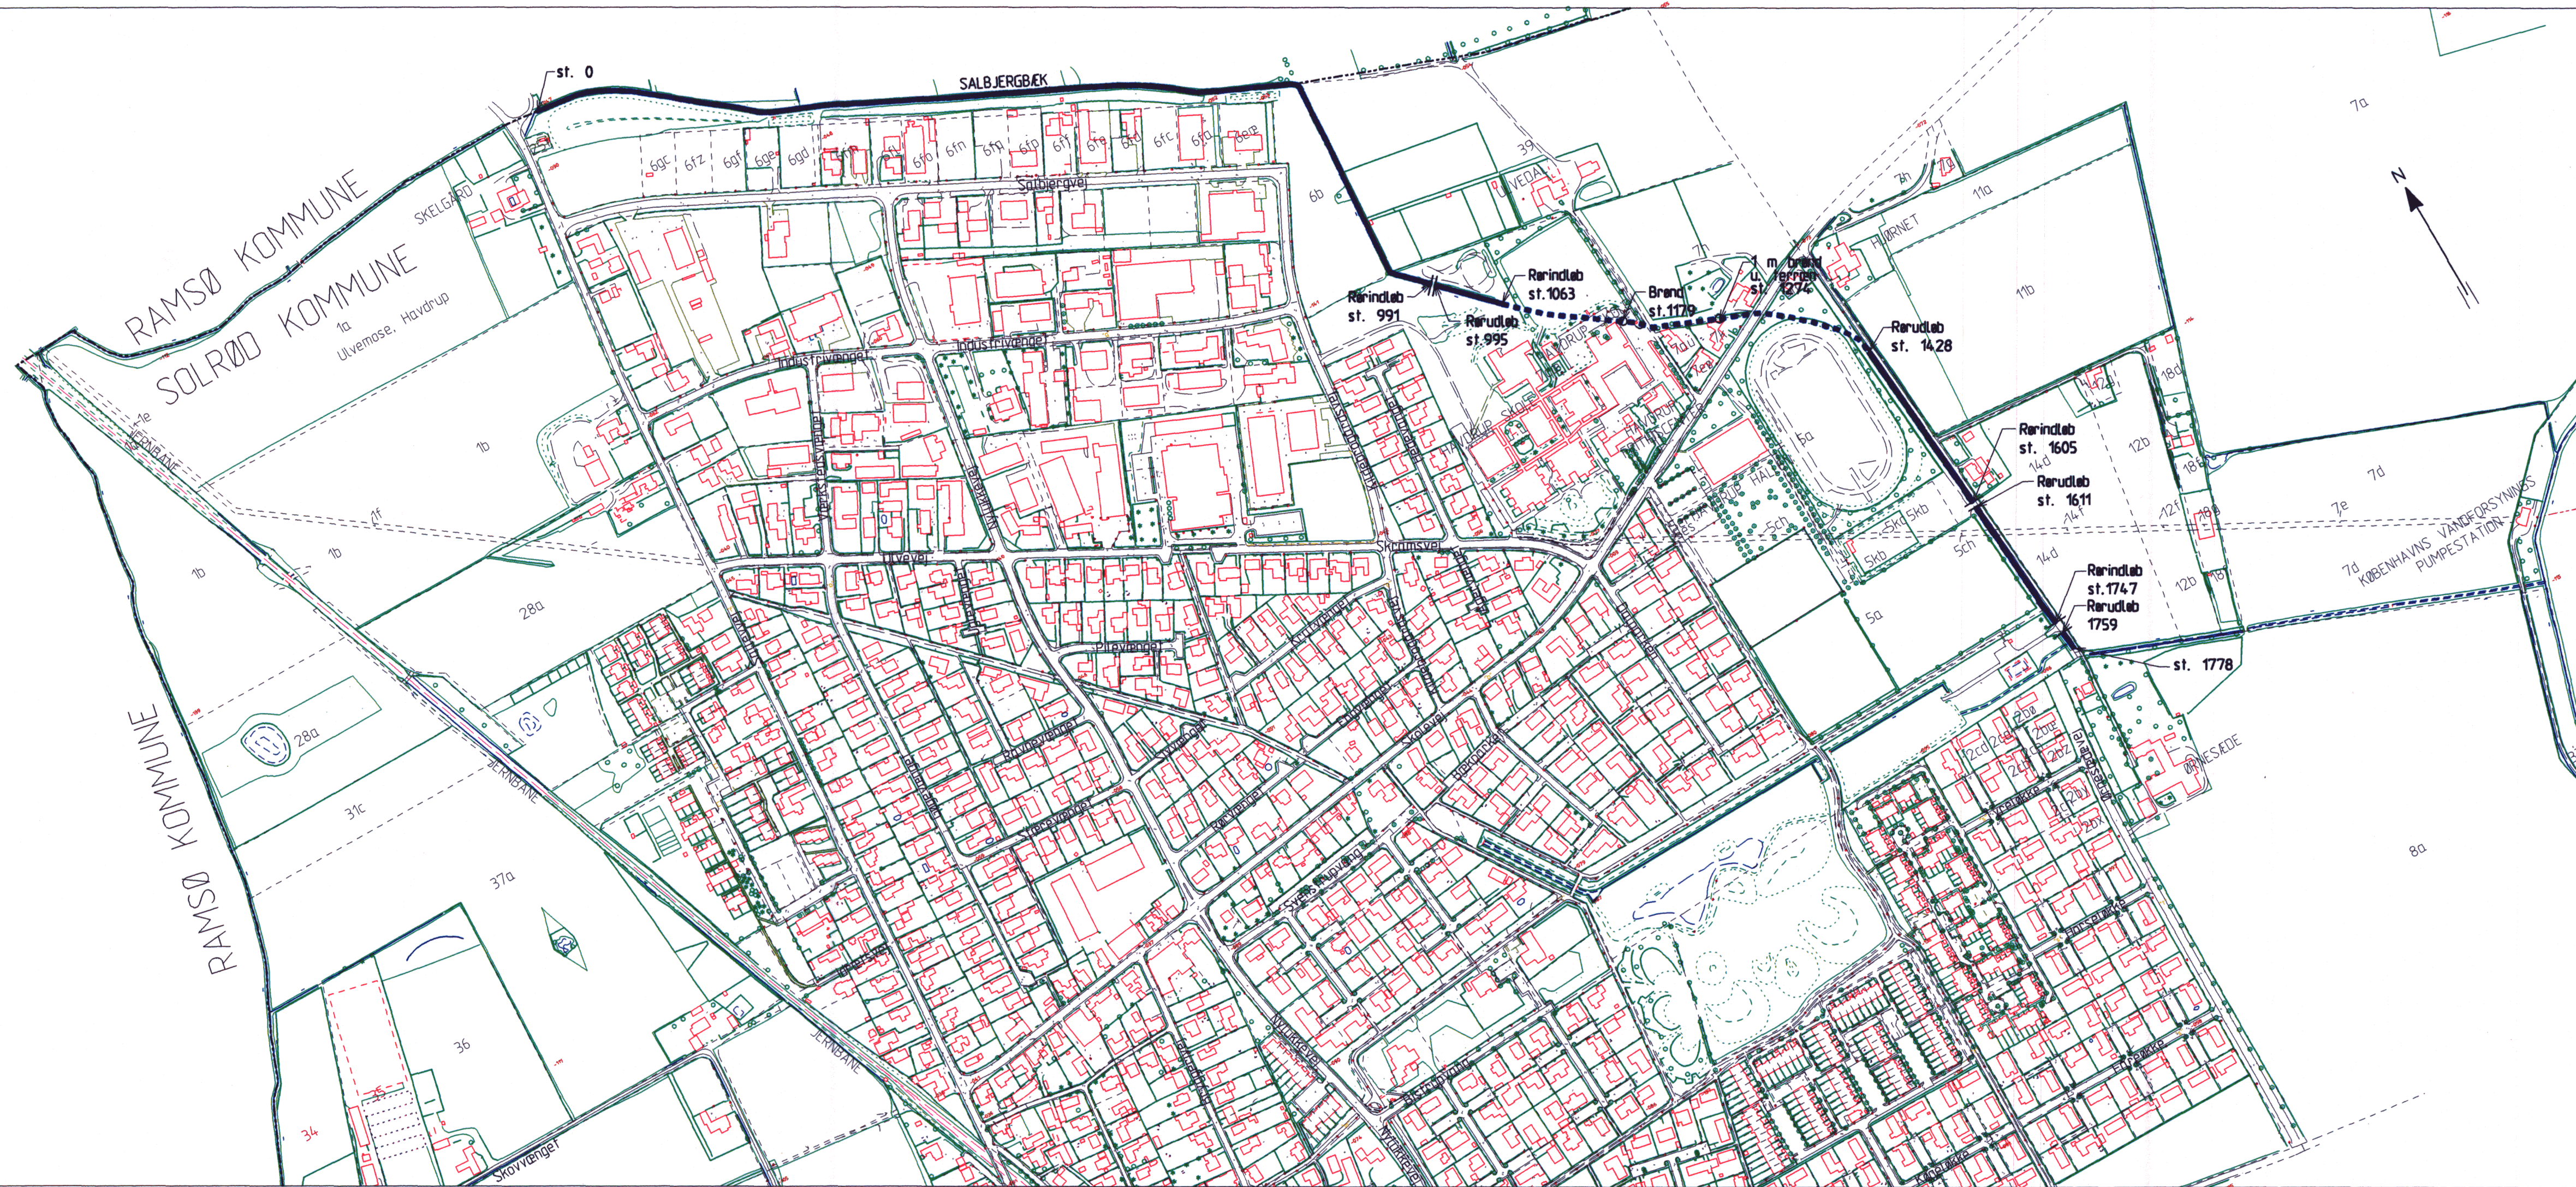

Salbjergbæk
Station 0 - 1778

Signaturforklaring:

- Åbent vandløb
- Rørtagt vandløb
- Overkørsel
- Matrikelskel
- Brugsgrænse
- Bygninger
- Kommunegrænse
- Brænd på rørtagt strækning

FORSLAG

SOLRØD KOMMUNE		Regulativ for vandløb				
		Salbjergbæk St. 0 til st.1778				
JOURNAL NR. 06.02.P20	STEDKODE 1000	TEGN. DATO 03.07.97	REV. DATO	REV. DATO	LOBE NR.	
MÅL 1:4000		KONSTR. TG	TEGN. LLU	KONSTR.	TEGN.	6273